



OPŠTINA KOLAŠIN

IZMJENE I DOPUNE
PROGRAMA PRIVREMENIH OBJEKATA
NA TERITORIJI OPŠTINE KOLAŠIN

ispravka greške

OBRADIVAČ:
„LISINA“ DOO, NIKŠIĆ

2022. godine

IZMJENE I DOPUNE PROGRAMA PRIVREMENIH OBJEKATA NA TERITORIJI OPŠTINE

NARUČILAC:

Sekretarijata za planiranje prostora, komunalne poslove i saobraćaj Opštine Kolašin

OBRAĐIVAČ:

LISINA doo Nikšić

Odgovorni planer:

Mirjana Nikolić, dipl. pr.pl.


Saradnici:

Ana Miljanić, dipl. ing.arh.

Dobrica Adžić, dipl. ing.arh.

Obrazloženje

U izradi Programa privremenih objekata došlo je do permutovanja cifara u identifikaciji katastarske parcele za lokaciju 135, zona IV, pa je objekat prikazan na k.p. br. 447/1 i 447/2 KO Mateševo umjesto na 477/1 i 477/2, KO Mateševo, što je ispravljeno.

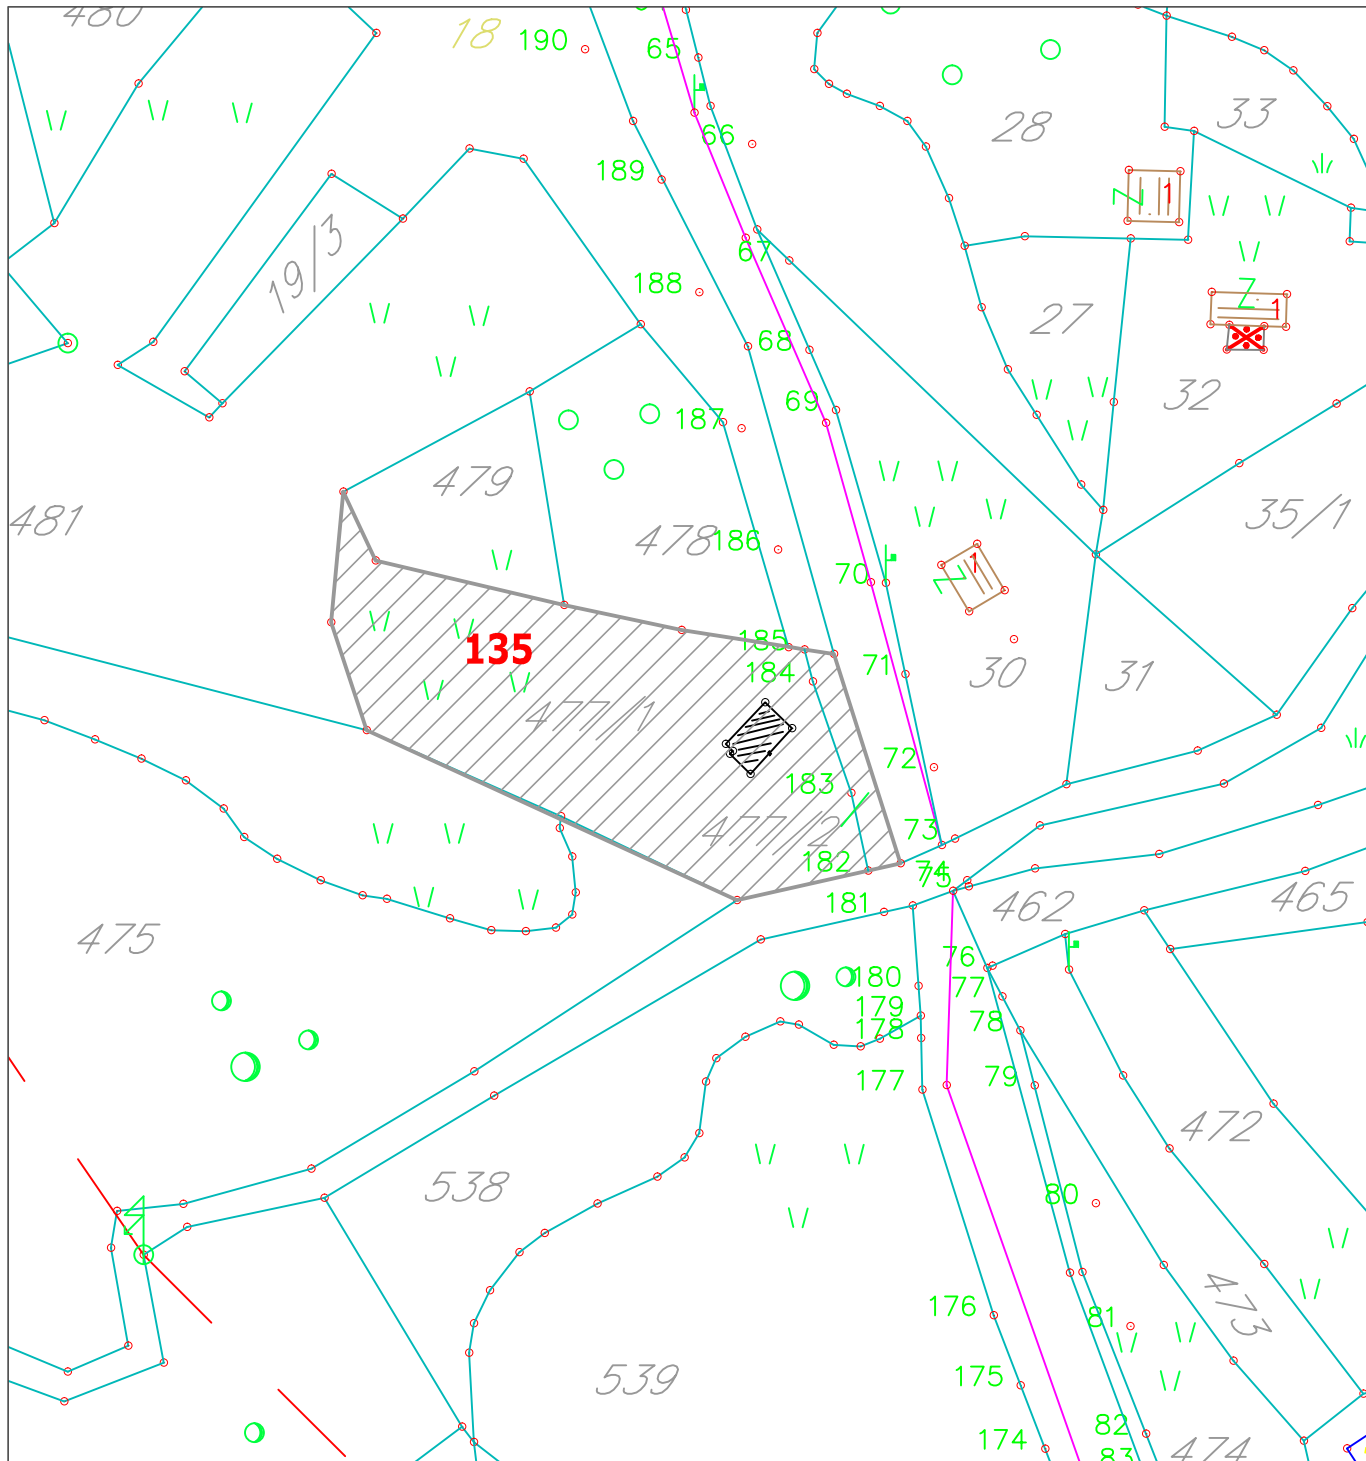

LEGENDA

135

REDNI BROJ OBJEKTA PREDVIĐENOG IZMJENAMA I DOPUNAMA



AUTOKAMP

INVESTITOR:



OPŠTINA KOLAŠIN
CRNA GORA

IZMJENE I DOPUNE PROGRAMA PRIVREMENIH OBJEKATA NA TERITORIJI OPŠTINE KOLAŠIN

OBRADIVAČ PROGRAMA:



LISINA D.O.O.
Podgorički put bb,
81400 Nikšić

Faza

Datum

2022.g.

Naziv grafičkog priloga

**PROGRAM PRIVREMENIH
OBJEKATA - ZONA IV
KO MATEŠEVO**

Razmjera

1:1000

OBRADIVAČ PROGRAMA:

Mirjana Nikolić, d.p.p.

Broj priloga

32

Br. Lok.	Vrsta prema načinu na koji je prišvršćen za tlo	Katastarska parcela	Vrsta prema namjeni	dimenzije	Opis privremenog objekta
130	Montažno demontažni privremeni objekat	335 KO Drijenak	Vikend kućica	U osnovi maksimalno 50 m ² spratnost P+Pk	Tretman otpadnih voda na način propisan u Smjernicama zaštite prirode i životne sredine tekstualnog dijela programa
131	Nepokretni privremeni objekat	649 KO Smailagića polje	Fiksna radiokomunikaci ona stanica		
132	Nepokretni privremeni objekat	159 KO Radigojno	Fiksna radiokomunikaci ona stanica		
133	Nepokretni privremeni objekat	456 KO Drijenak	Fiksna radiokomunikaci ona stanica		
134	Nepokretni privremeni objekat	719 KO Smailagića polje	Fiksna radiokomunikaci ona stanica		
135	Otvorena površina u funkciji privremenog objekta	477/1 i 477/2 KO Mateševo	Autokamp	Površina lokacije Cca 2000m ²	Na postojećoj podlozi. Tretman otpadnih voda na način propisan u Smjernicama zaštite prirode i životne sredine tekstualnog dijela programa
136	Montažno demontažni privremeni objekat	1044/3 KO Kolašin	Vikend kućica	Bruto površina maksimalno 60 m ² spratnost P+Pk	Tretman otpadnih voda na način propisan u Smjernicama zaštite prirode i životne sredine tekstualnog dijela programa
137	Montažno demontažni privremeni objekat	1044/3 KO Kolašin	Vikend kućica	Bruto površina maksimalno 60 m ² spratnost P+Pk	Tretman otpadnih voda na način propisan u Smjernicama zaštite prirode i životne sredine tekstualnog dijela programa
138	Montažno demontažni privremeni objekat	1044/3 KO Kolašin	Vikend kućica	Bruto površina maksimalno 60 m ² spratnost P+Pk	Tretman otpadnih voda na način propisan u Smjernicama zaštite prirode i životne sredine tekstualnog dijela programa
139	Montažno demontažni privremeni objekat	1044/3 KO Kolašin	Vikend kućica	Bruto površina maksimalno 60 m ² spratnost P+Pk	Tretman otpadnih voda na način propisan u Smjernicama zaštite prirode i životne sredine tekstualnog dijela programa
140	Montažno demontažni privremeni objekat	1044/3 KO Kolašin	Vikend kućica	Bruto površina maksimalno 60 m ² spratnost P+Pk	Tretman otpadnih voda na način propisan u Smjernicama zaštite prirode i životne sredine tekstualnog dijela programa
141	Montažno demontažni privremeni objekat	1044/3 KO Kolašin	Vikend kućica	Bruto površina maksimalno 60 m ² spratnost P+Pk	Tretman otpadnih voda na način propisan u Smjernicama zaštite prirode i životne sredine tekstualnog dijela programa
142	Montažno demontažni privremeni objekat	1444 KO Kolašin	Vikend kućica	U osnovi maksimalno 35 m ² spratnost P+Pk	Tretman otpadnih voda na način propisan u Smjernicama zaštite prirode i životne sredine tekstualnog dijela programa
143	Montažno	1444 KO Kolašin	Vikend kućica	U osnovi	Tretman otpadnih voda na