


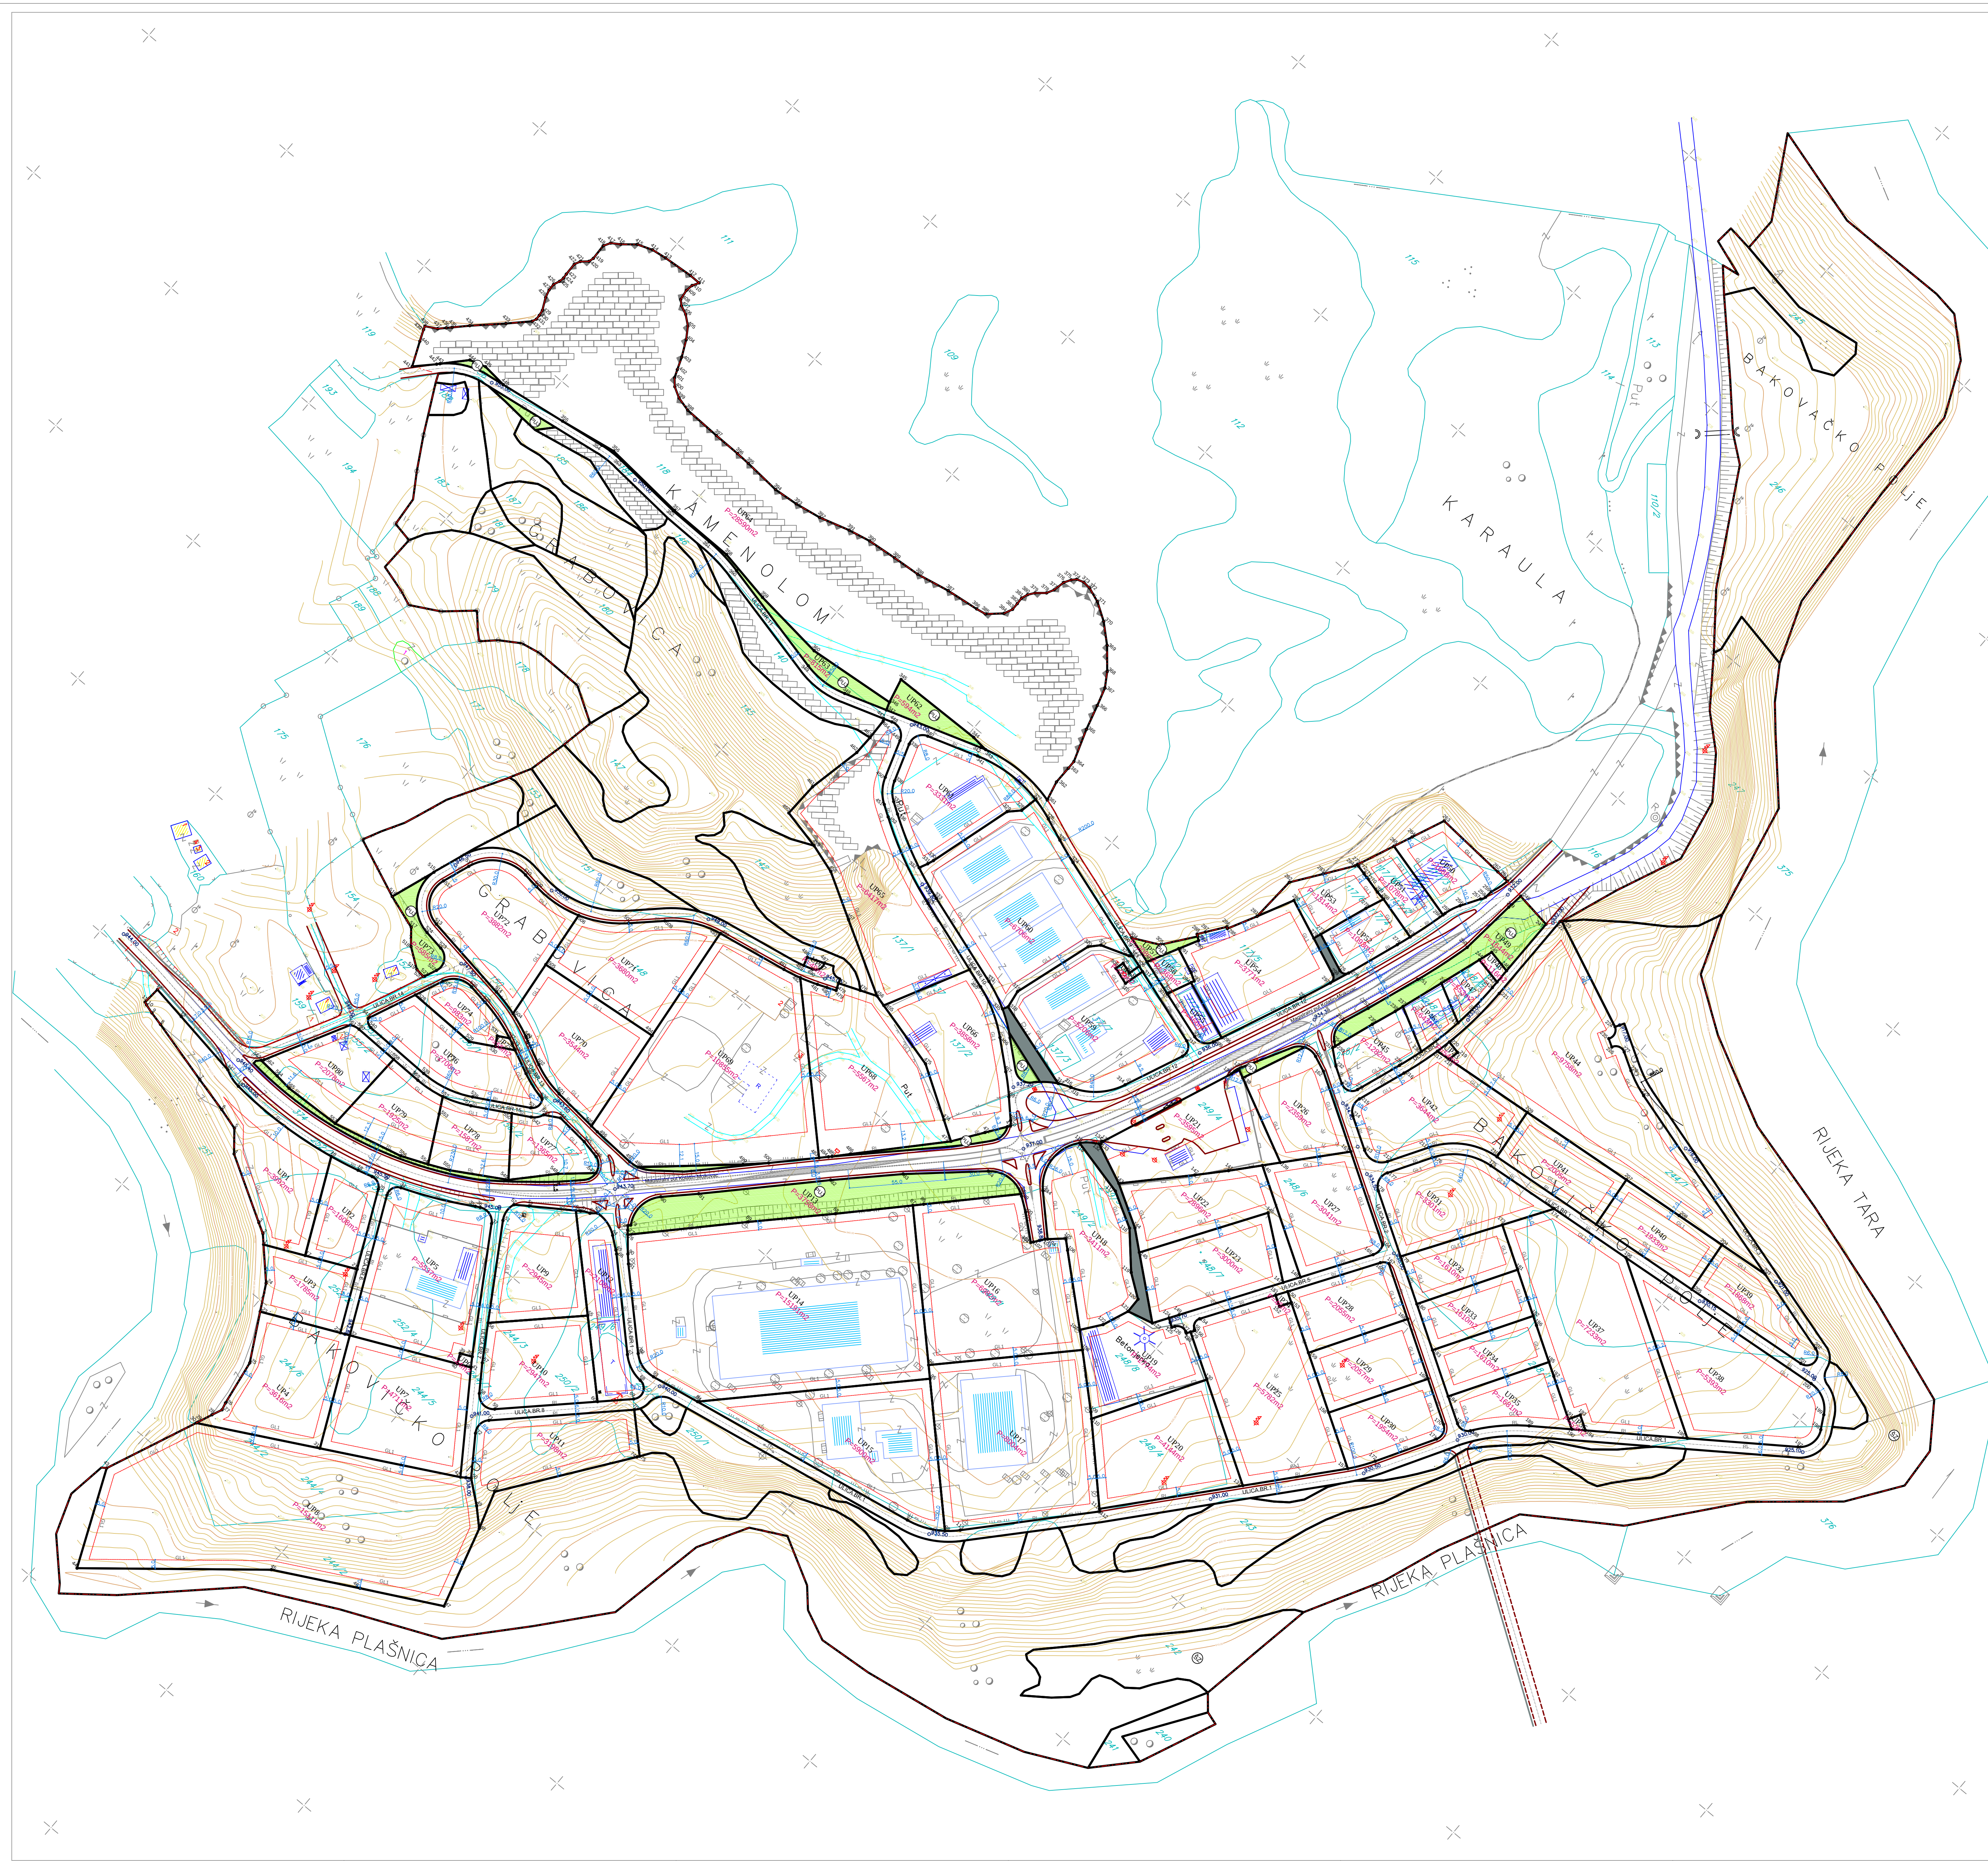

DETALJNI URBANISTIČKI PLAN
"INDUSTRIJSKA ZONA"
U KOLAŠINU

PLAN

LEGENDA:

PARCELACIJA

Granica urbanističke parcele

Građevinska linija GL1

Regulatorna linija

Oznaka urbanističke parcele

Površina urbanističke parcele

POVRŠINE ZA DRUMSKI SAOBRAĆAJ

Ulice u naselju (kolovoz, trotoari i parkirzi)

Kolsko-pešačke površine i pešačke staze

POVRŠINE ZA PEJZAŽNO UREĐENJE

Površine javne namene

granica DUP-a

PLAN PARCELACIJE
REGULACIJE I UTU

R 1:1000

list br.3

Investitor:

Opština Kolašin

Obradio:

URBANPROJEKT - PREUZETA ZA KOLAŠIN
URBANIZAM, PROJEKTOVANJE I IZVEDBA

SAOPŠTENA OPŠTINE KOLAŠIN
ODLUKA O DOPUNJENJU
DETALJNOG URBANISTIČKOG
PLANA "INDUSTRIJSKA ZONA"
BR. 11/198 OD 16.06.2013.

Izrada planske
dokumentacije:

"URBANPROJEKT" AD-ČAČAK
Dizajnirao:
ANDREJA ANDRIĆ, dipl.ing. grad.

Odgovorni planir:

ZORICA SRETENOVIC, dipl.ing. arh.

Predsjednik
Opštine opštine Kolašin:

Mila Šuković, s.r.