


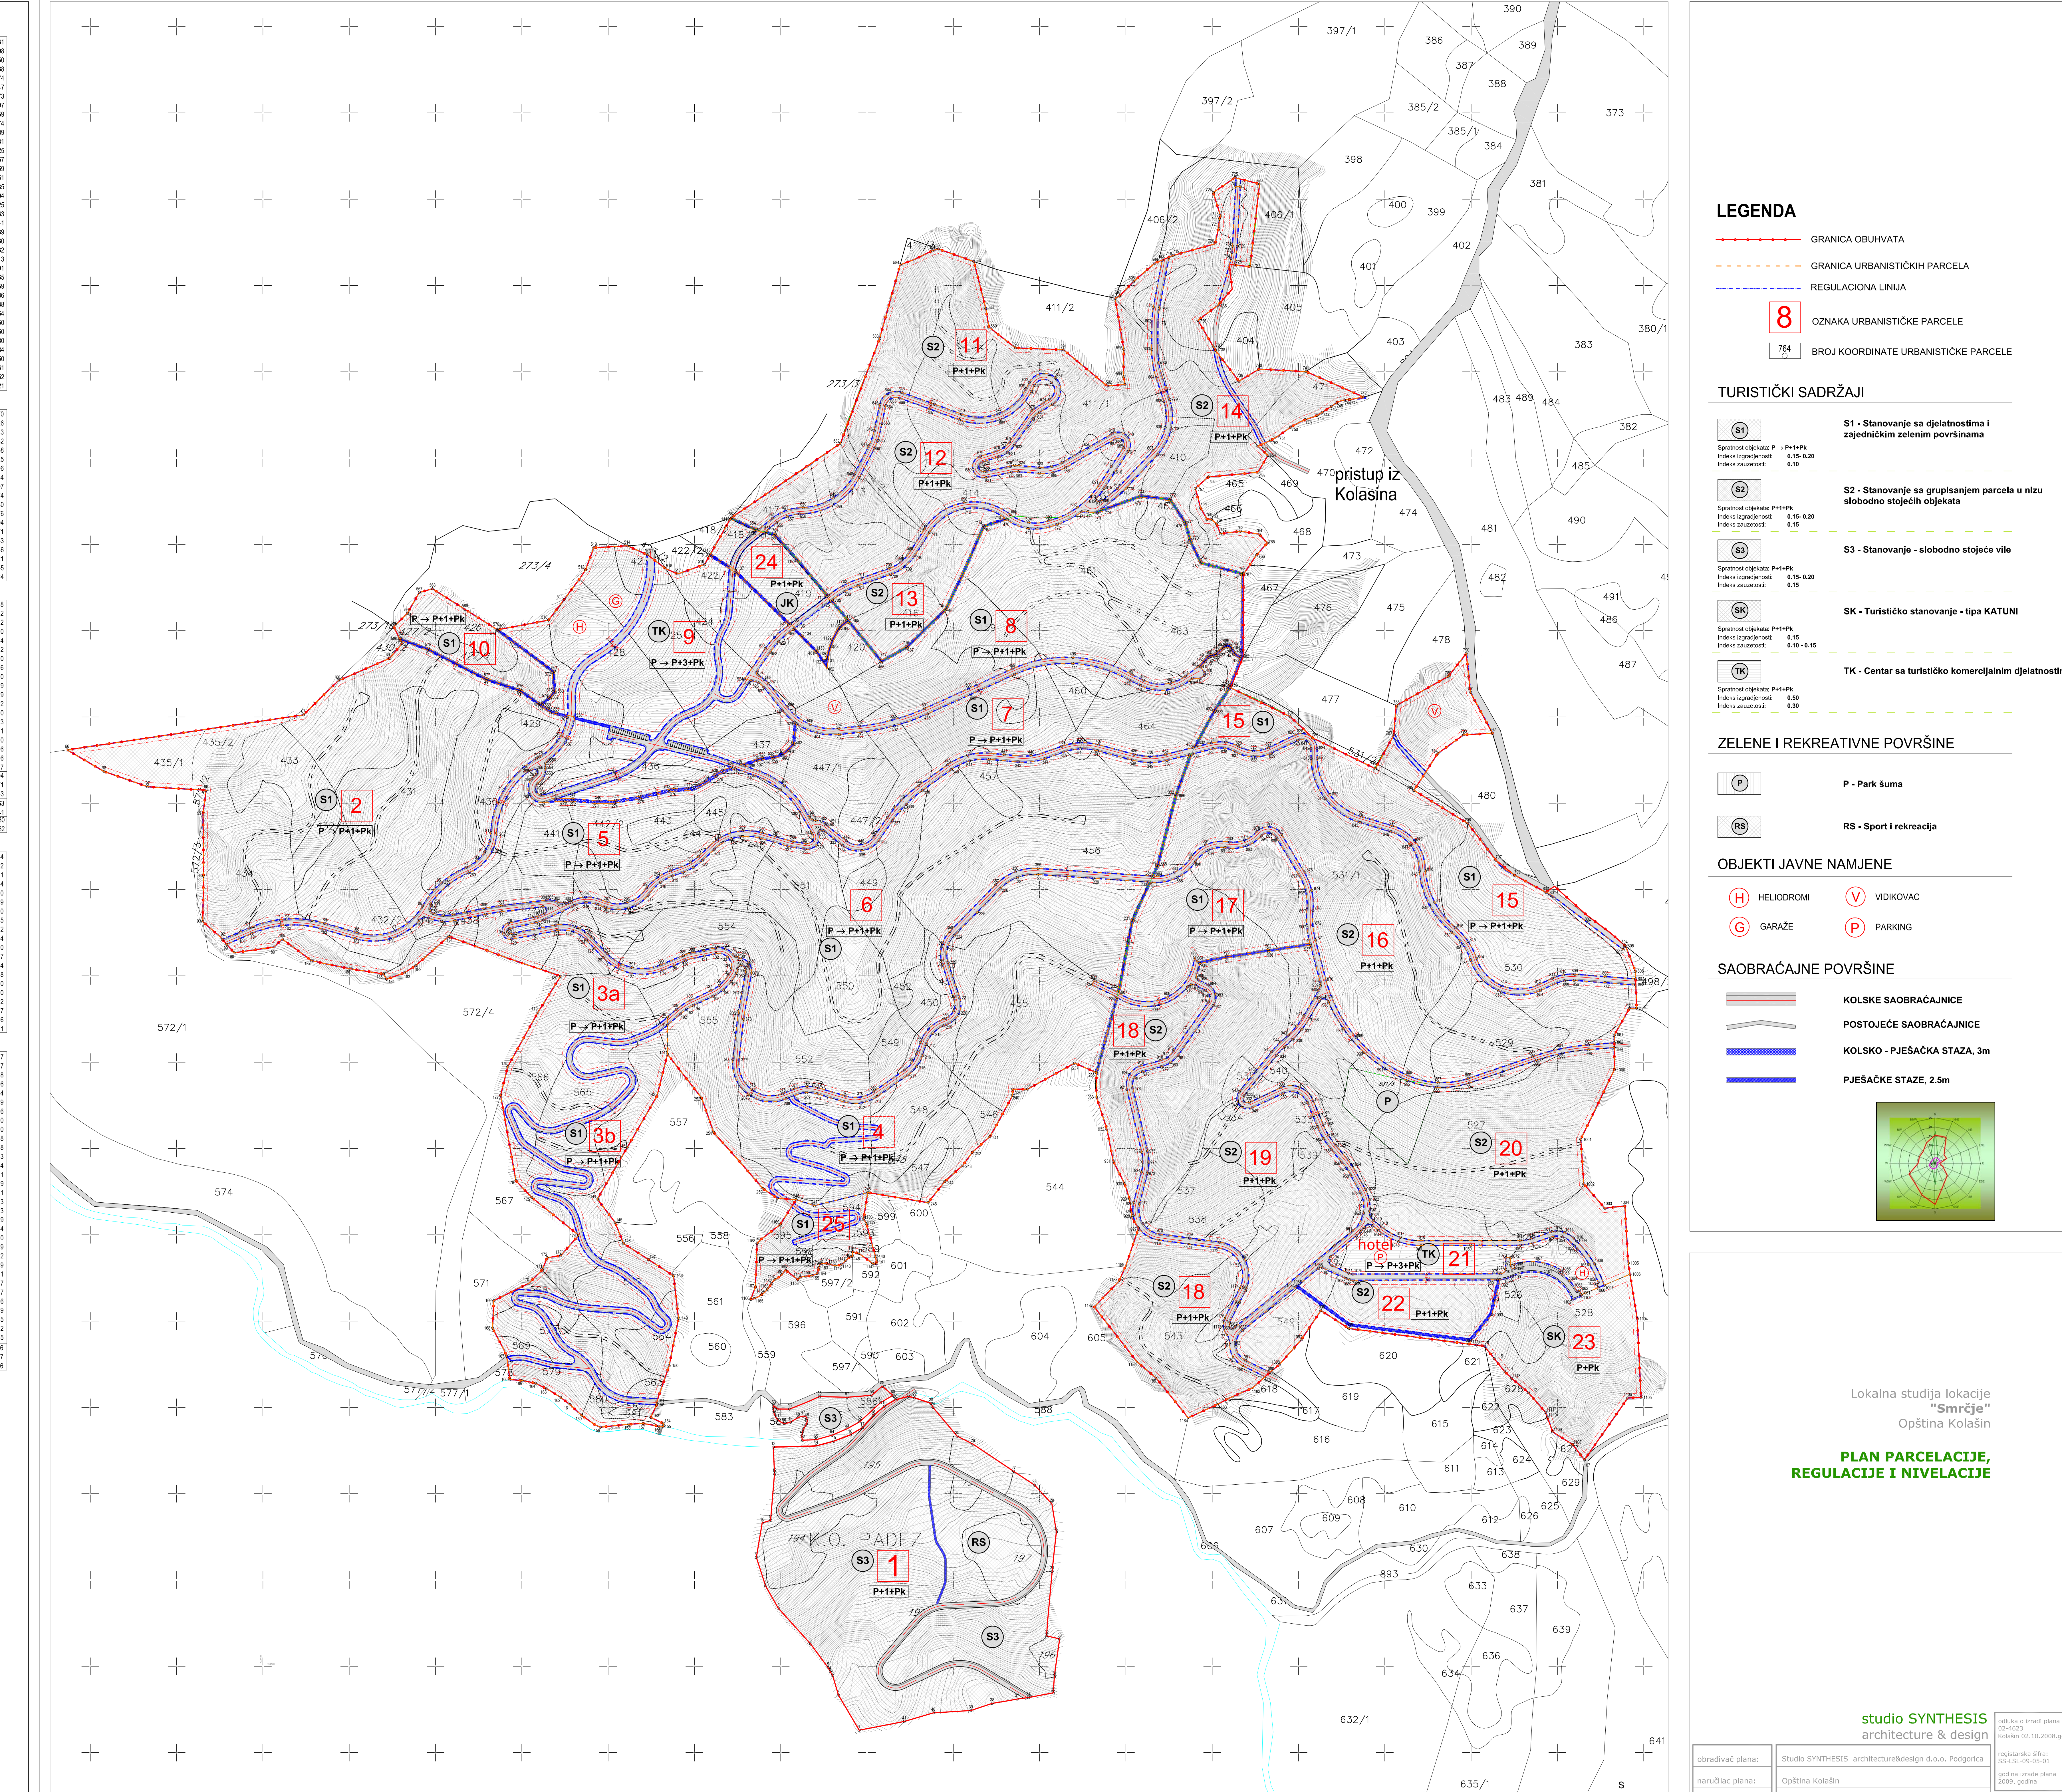

www.studiosynthesis

obrađivač plana:	Studio SYNTHESIS architecture&design d.o.o. Podgorica	registarska štampa: SS-SL-09-05-01
namučilac plana:	Opština Kolašin	godina izrade plana 2009. godina
naziv planskog dokumenta:	Lokalna Studija lokacija "Smrčje" - Opština Kolašin	razmjera: 
faza planskog dokumenta:	Nacrt plana	
naziv grafič. prikaza:	Plan parcelacije, regulacije i nivelacije	
		www.studiosynthesis.com