
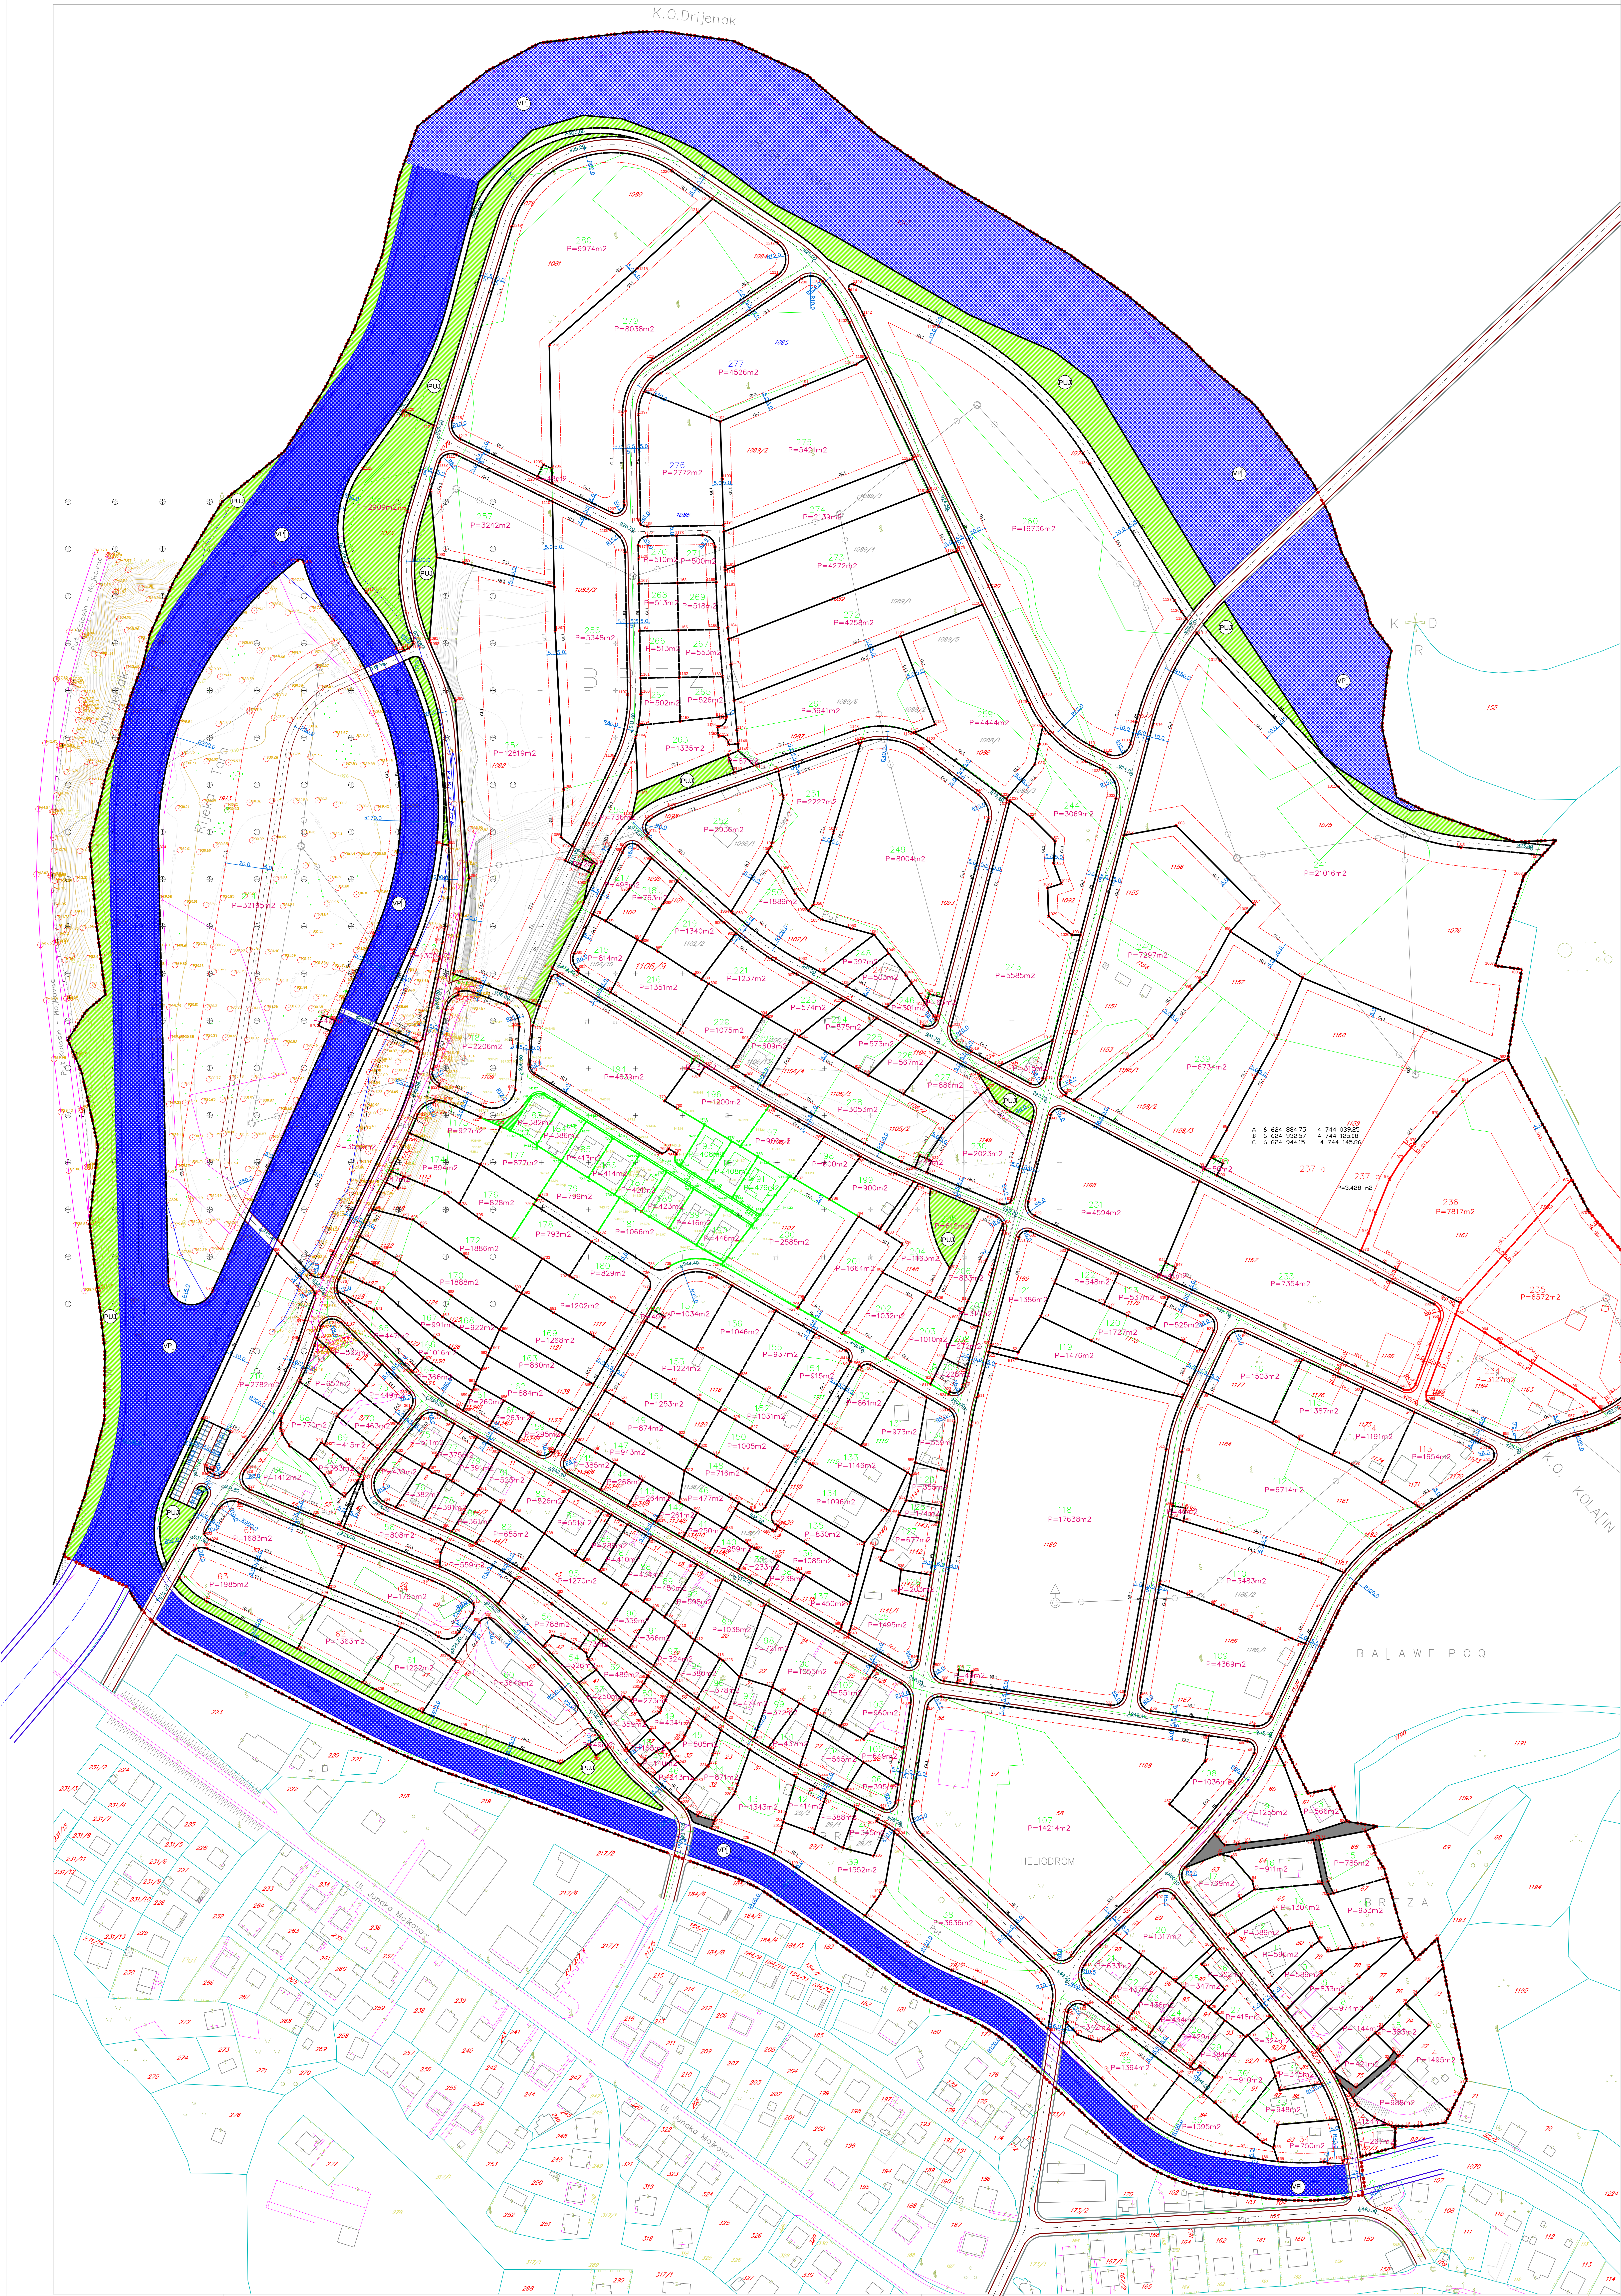


DETALJNI URBANISTI^KI
PLAN "BREZA" U KOLA[INU
PREDLOG PLANA

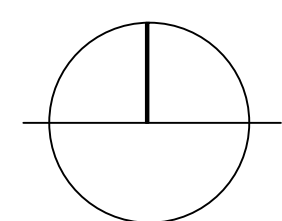

- LEGENDA:
- Površine voda
 - Površine za pejzažno uređenje
 - Površine javne namene
 - Drumski saobraćaj
 - Ulice u naseљу (kolovoz, trotoari i parkinzi)
 - Kolsko-pešačke površine
 - Parcelacija
 - Granica urbanističke parcele koja se zadržava
 - Novoplanirana granica urbanističke parcele
 - Granica urbanističke parcele koja se ukida
 - Oznaka urbanističke parcele
 - Površina urbanističke parcele
 - Gravevinska linija
 - Regulaciona linija

granica DUP-a

**PLAN PARCELACIJE,
REGULACIJE I UTU**

R 1:1000 list br.12

Investitor: Opština Kolašin

Obradivač: URBANPROJEKT - PREJUZICE ZA KOLALING, URBANIZAM, PROJEKTOVANJE I INŽENJERING

Odgovorni planer: Zorica Sretenović, dipl.ing.arh.
Planer: Ivana Čajić, dipl.p.planer
Saradnik: Miroslav Pančić, dipl.ing.arh.
Direktor: Andreja Andrić, dipl.ing.građ.
maj 2011.