


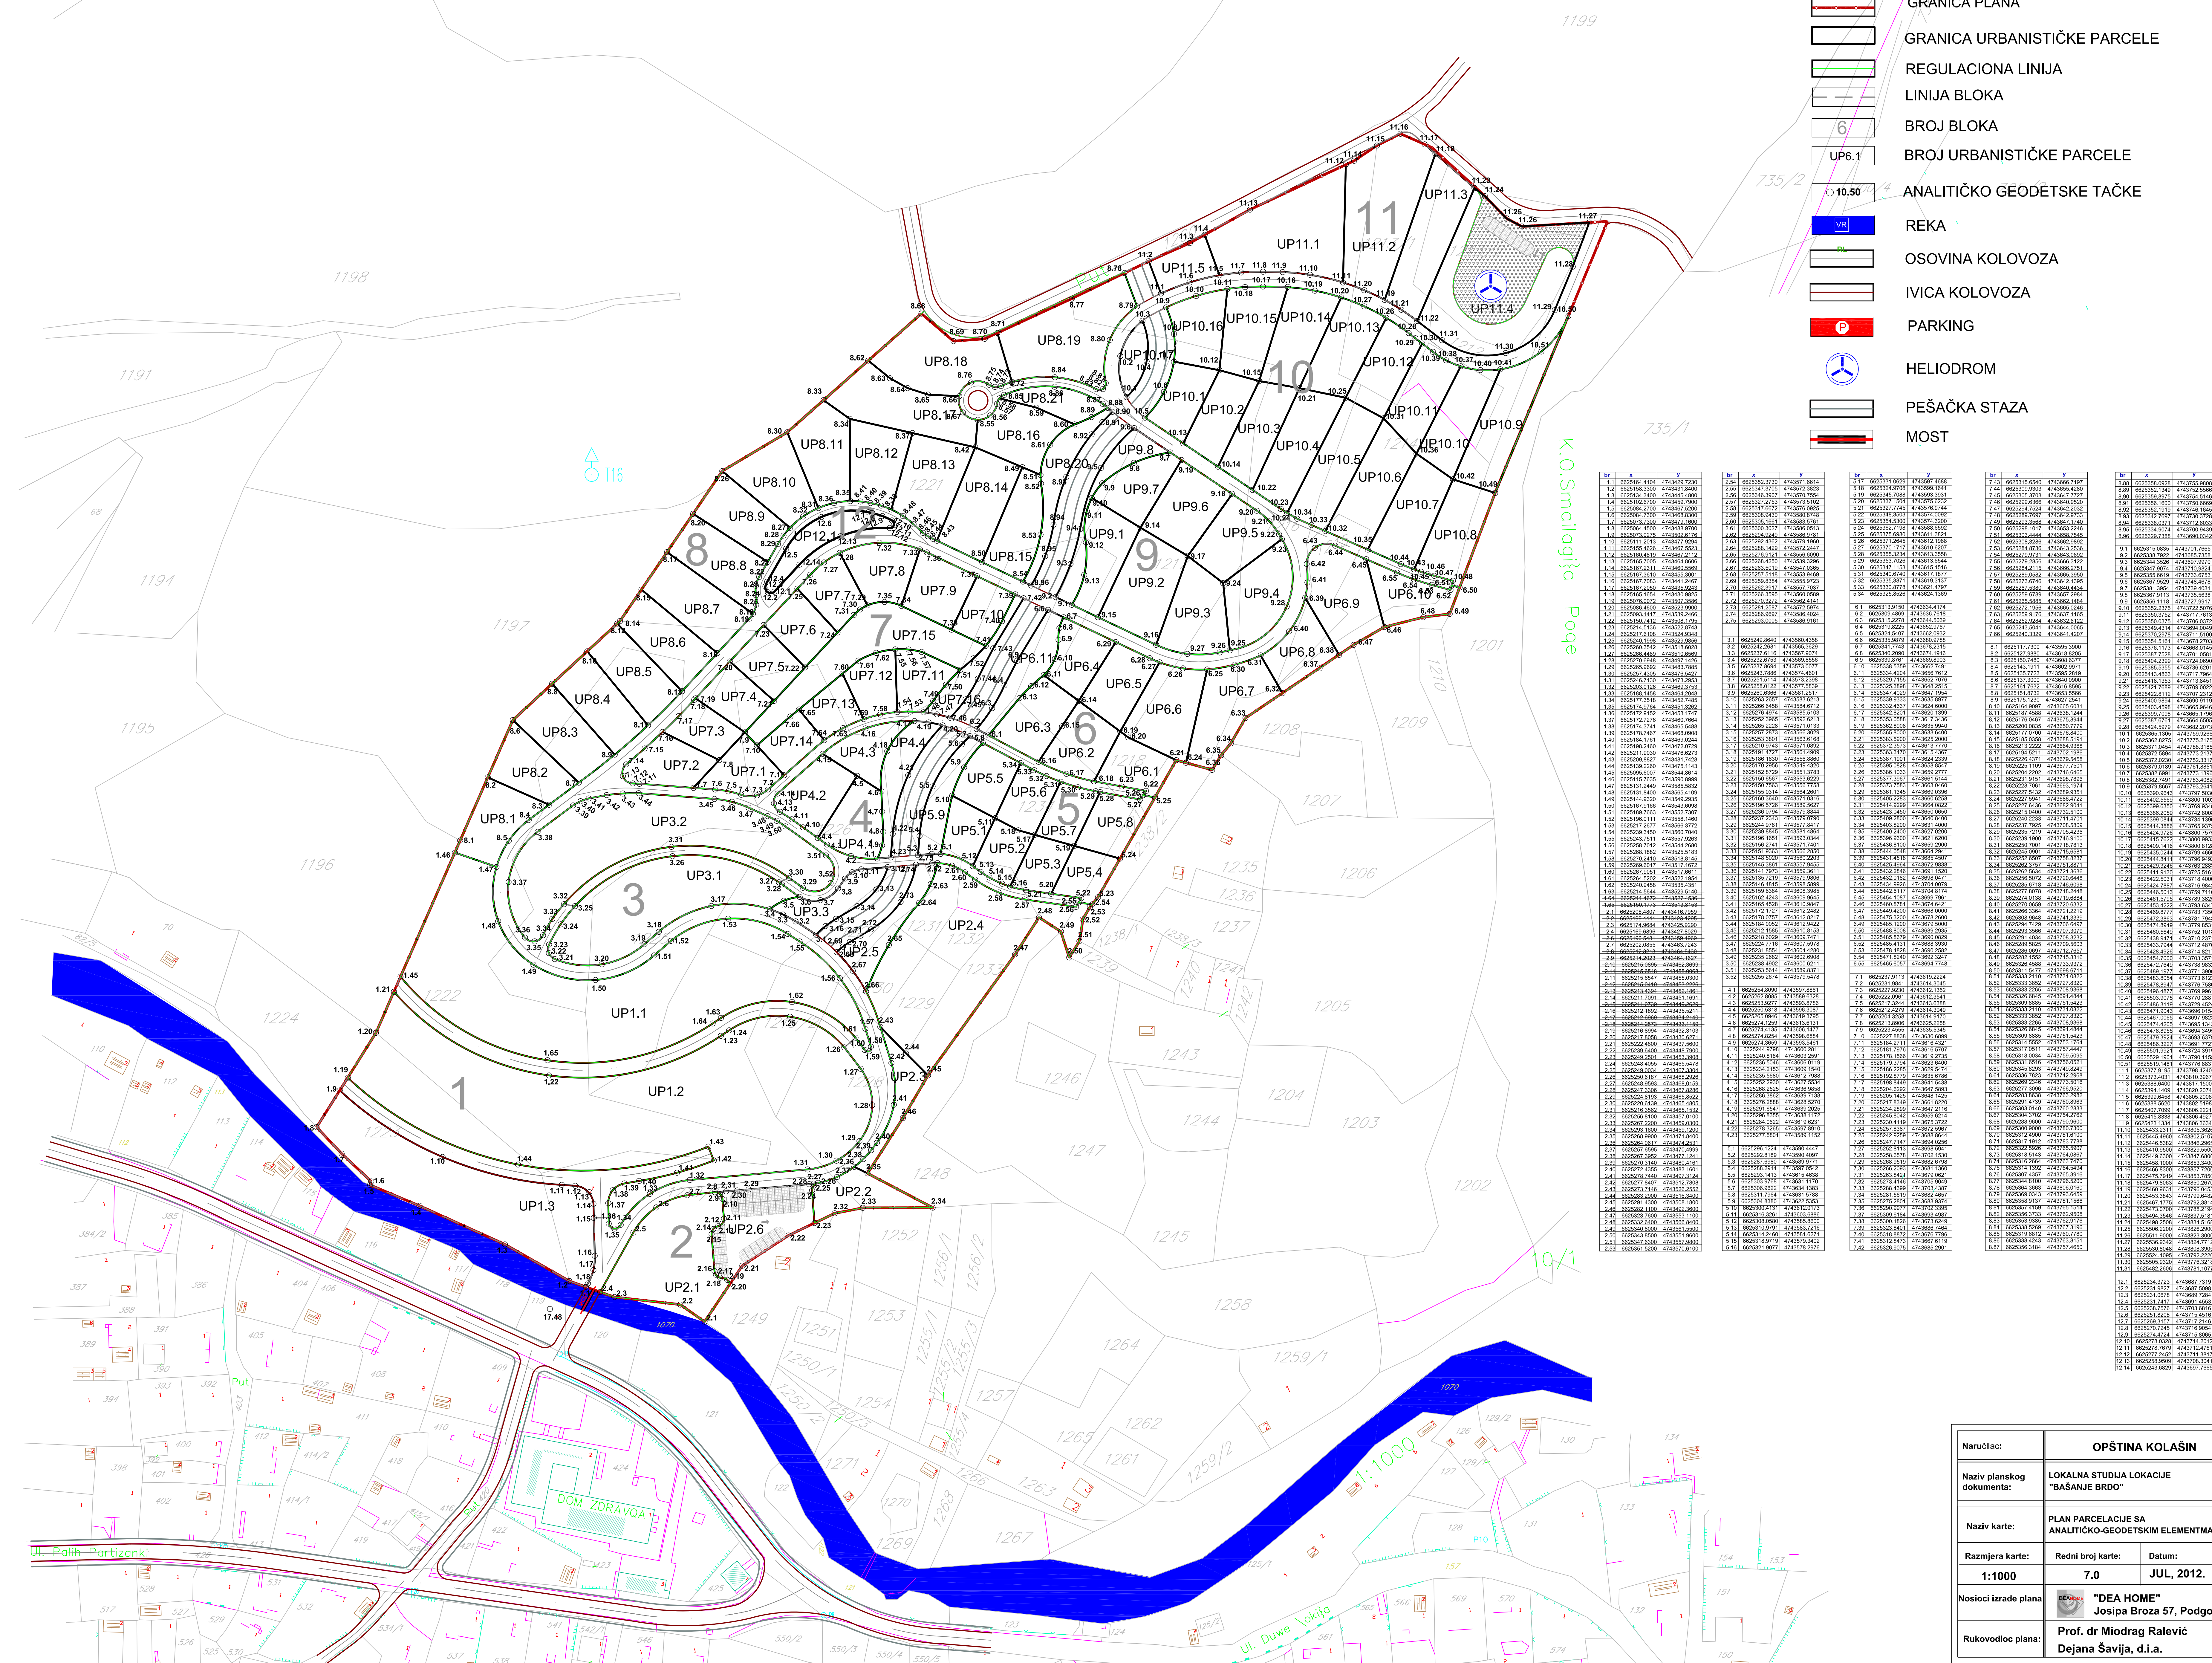

- GRANICA PLANA
- GRANICA URBANISTIČKE PARCELE
- REGULACIONA LINIJA
- LINIJA BLOKA
- BROJ BLOKA
- BROJ URBANISTIČKE PARCELE
- ANALITIČKO GEODETSKE TAČKE
- REKA
- OSOVINA KOLOVOZA
- IVICA KOLOVOZA
- PARKING
- HELIODROM
- PEŠAČKA STAZA
- MOST



LOKALNA STUDIJA LOKACIJE

|                           |   |          |
|---------------------------|---|----------|
| Naručilac:                | <b>OPŠTINA KOLAŠIN</b>   |          |
| Naziv planskog dokumenta: | LOKALNA STUDIJA LOKACIJE<br>"BAŠANJE BRDO"                                                                                     |          |
| Naziv karte:              | PLAN PARCELACIJE SA<br>ANALITIČKO-GEODETSKIM ELEMEN                                                                            |          |
| Razmjera karte:           | Redni broj karte:   | Datum:   |
| 1:1000                    | 7.0   | JUL, 201 |
| Nosioči Izrade plana:     |  <b>"DEA HOME"</b><br>Josipa Broza 57, Po |          |
| Rukovodioc plana:         | Prof. dr. Mirodarg Ralević<br>Dejana Šavija, d.i.a.                                                                            |          |