

Crna Gora

OPŠTINA KOLAŠIN

Sekretarijat za planiranje prostora,

komunalne poslove i saobraćaj

Broj: 05-490/up- 16

Kolašin, 28.12.2021. god.

Sekretarijat za planiranje prostora, komunalne poslove i saobraćaj Opštine Kolašin, rješavajući po službenoj dužnosti, na osnovu člana 29,44 stav 2, 67 i 68 Zakona o putevima ("Sl. list CG", br. 82/20) i na osnovu člana 33,34 i 35 Odluke o opštinskim i nekategorisanim putevima ("Sl. list RCG -o.p.", br. 26/07 i 27/07) i čl. 18. Zakona o upravnom postupku ("Sl. list CG" br. 56/14, 20/15, 40/16 i 37/17), donosi –

R J E Š E N J E

Mijenja se režim saobraćaja u dijelu Centra grada usled nezavršenih radova na rekonstrukciji Ulice Vojvode Mine i dijela Trga Boraca.

Promjena režima saobraćaja odnosi se na period od 30.12.2021g. do 01.05.2022.godine.

Za period promjene režima saobraćaja (privremeni režim) saobraćaj će se odvijati prema Elaboratu privremene regulacije saobraćaja koji je uradio „Vl. inženjering“ d.o.o. iz Budve dostavljen ovom Organu pod brojem 05-7137/2 od 27.12.2021.godine

Izmijenjeni režim saobraćaja u naznačenom periodu odvijat će se na sledeći način :

- 1. Promjena smjera kretanja Ulice Prote Jagoša Simonovića, dozvoljen smjer kretanja od Ulice 13 jula do Ulice Buda Tomovića.**
- 2. Promjena smjera kretanja Ulice Milutina Lakićevića, dozvoljen smjer kretanja od Ulice Buda Tomovića do Ulice 13 jula.**
- 3. Promjena smjera kretanja dijela Ulice Mirka Vešovića, dozvoljen smjer od bašte restorana „Planinar u pravcu Ulice Palih Partizanki i Ulice Vojvode Mine**
- 4. Dvosmjerni saobraćaj ulicom pored Reginalne turističke organizacije prema Trgu Boraca i prema Ulici Palih partizanki.**
- 5. Dvosmjerni saobraćaj u Ulici Mirka Vešovića od restorana „Planinar do Ulice Prote Jagoša Simonovića.**
- 6. Dvosmjerni saobraćaj u dijelu Ulice Prote Jagoša Simonovića (dio od raskrsnice sa ulicom Mirka Vešovića do ulice Buda Tomovića).**
- 7. Zabrana zaustavljanja i parkiranja u ulici Mirka Vešovića, osim za taksi vozila kod restorana „Planinar“.**
- 8. Zabrana zaustavljanja i parkiranja na Trgu Boraca i Ulicom Palih Partizanki od Trga Boraca do priključnog puta prema zgradi S5**
- 9. Promjena smjera kretanja u Ulici Generala Bulatovića, dozvoljen smjer od Ulice Palih partizanki do Ulice Radoša Maškovića.**
- 10. Promjena smjera kretanja u Ulici Junaka Breze, dozvoljen smjer od Ulice Radoša Maškovića do Ulice Palih partizanki .**

Promjena režima saobraćaja obilježit će se sa odgovarajućom saobraćajnom

... i postaviti D.O.O. Komunalno -Kolašin

O b r a z l o ž e n j e

Sekretarijat za planiranje prostora, komunalne poslove i saobraćaj Opštine Kolašin, rješavajući po službenoj dužnosti, za promjenu režima saobraćaja u dijelu Centa grada, usled nezavršenih radova na rekonstrukciji Ulice Vojvode Mine i dijela Trga Boraca, je uradio Projektni zadatak za privremenu regulaciju saobraćaja.

Elaborat privremene regulacije saobraćaja uradio je „VI. inženjering“ d.o.o. iz Budve. Projekat rekonstrukcije Ulice Vojvode Mine u Kolašinu, Trgu Boraca uradio je ARCH I SOUL D.O.O. iz Bijelog Polja.

Opština Kolašin je prijavila rekonstrukciju Ulice Vojvode Mine u Kolašinu, Trgu boraca Ministarstvu održivog razvoja i turizma br.12-2712/1 od 02.07.2021.godine

Saglasno odredbi člana 29,44 (stav2),67 i 68. Zakona o putevima(„Sl. list RCG“, br. 82/20) i čl.33, 34 i 35 Odluke o opštinskim i nekategorisanim putevima(„Sl. ist RCG- o.p.“, br. 26/07 i 27/07), ovaj organ je odlučio kao u dispozitivu rješenja.

Uputstvo o pravnoj zaštiti: Protiv ovog rješenja može se izjaviti žalba Glavnoj administratorci Opštine Kolašin, u roku od 15 dana od dana prijema rješenja. Žalba se podnosi u dva primjerka, preko ovog organa i podliježe uplati administrativne takse u iznosu od 5 € u korist računa br. 540-7286777-25 Opštine Kolašin.

Obradio,
Milija Rovčanin, dipl.inž.grad.

Prilog: Situacija

Dostavljeno:


1. Opština Kolašin,
2. Web stranica Opštine
3. Izvođaču radova, d.o.o „Indel“ Podgorica
4. Komunalnoj policiji
5. Uprava policije – OB Kolašin
6. D.O.O. Komunalno -Kolašin
7. Komunalnoj inspekciji
8. U spise predmeta
9. a/a

SEKRETAR KA

Ljiljana Rakočević, dipl.inž.grad.



Ljiljana Rakočević

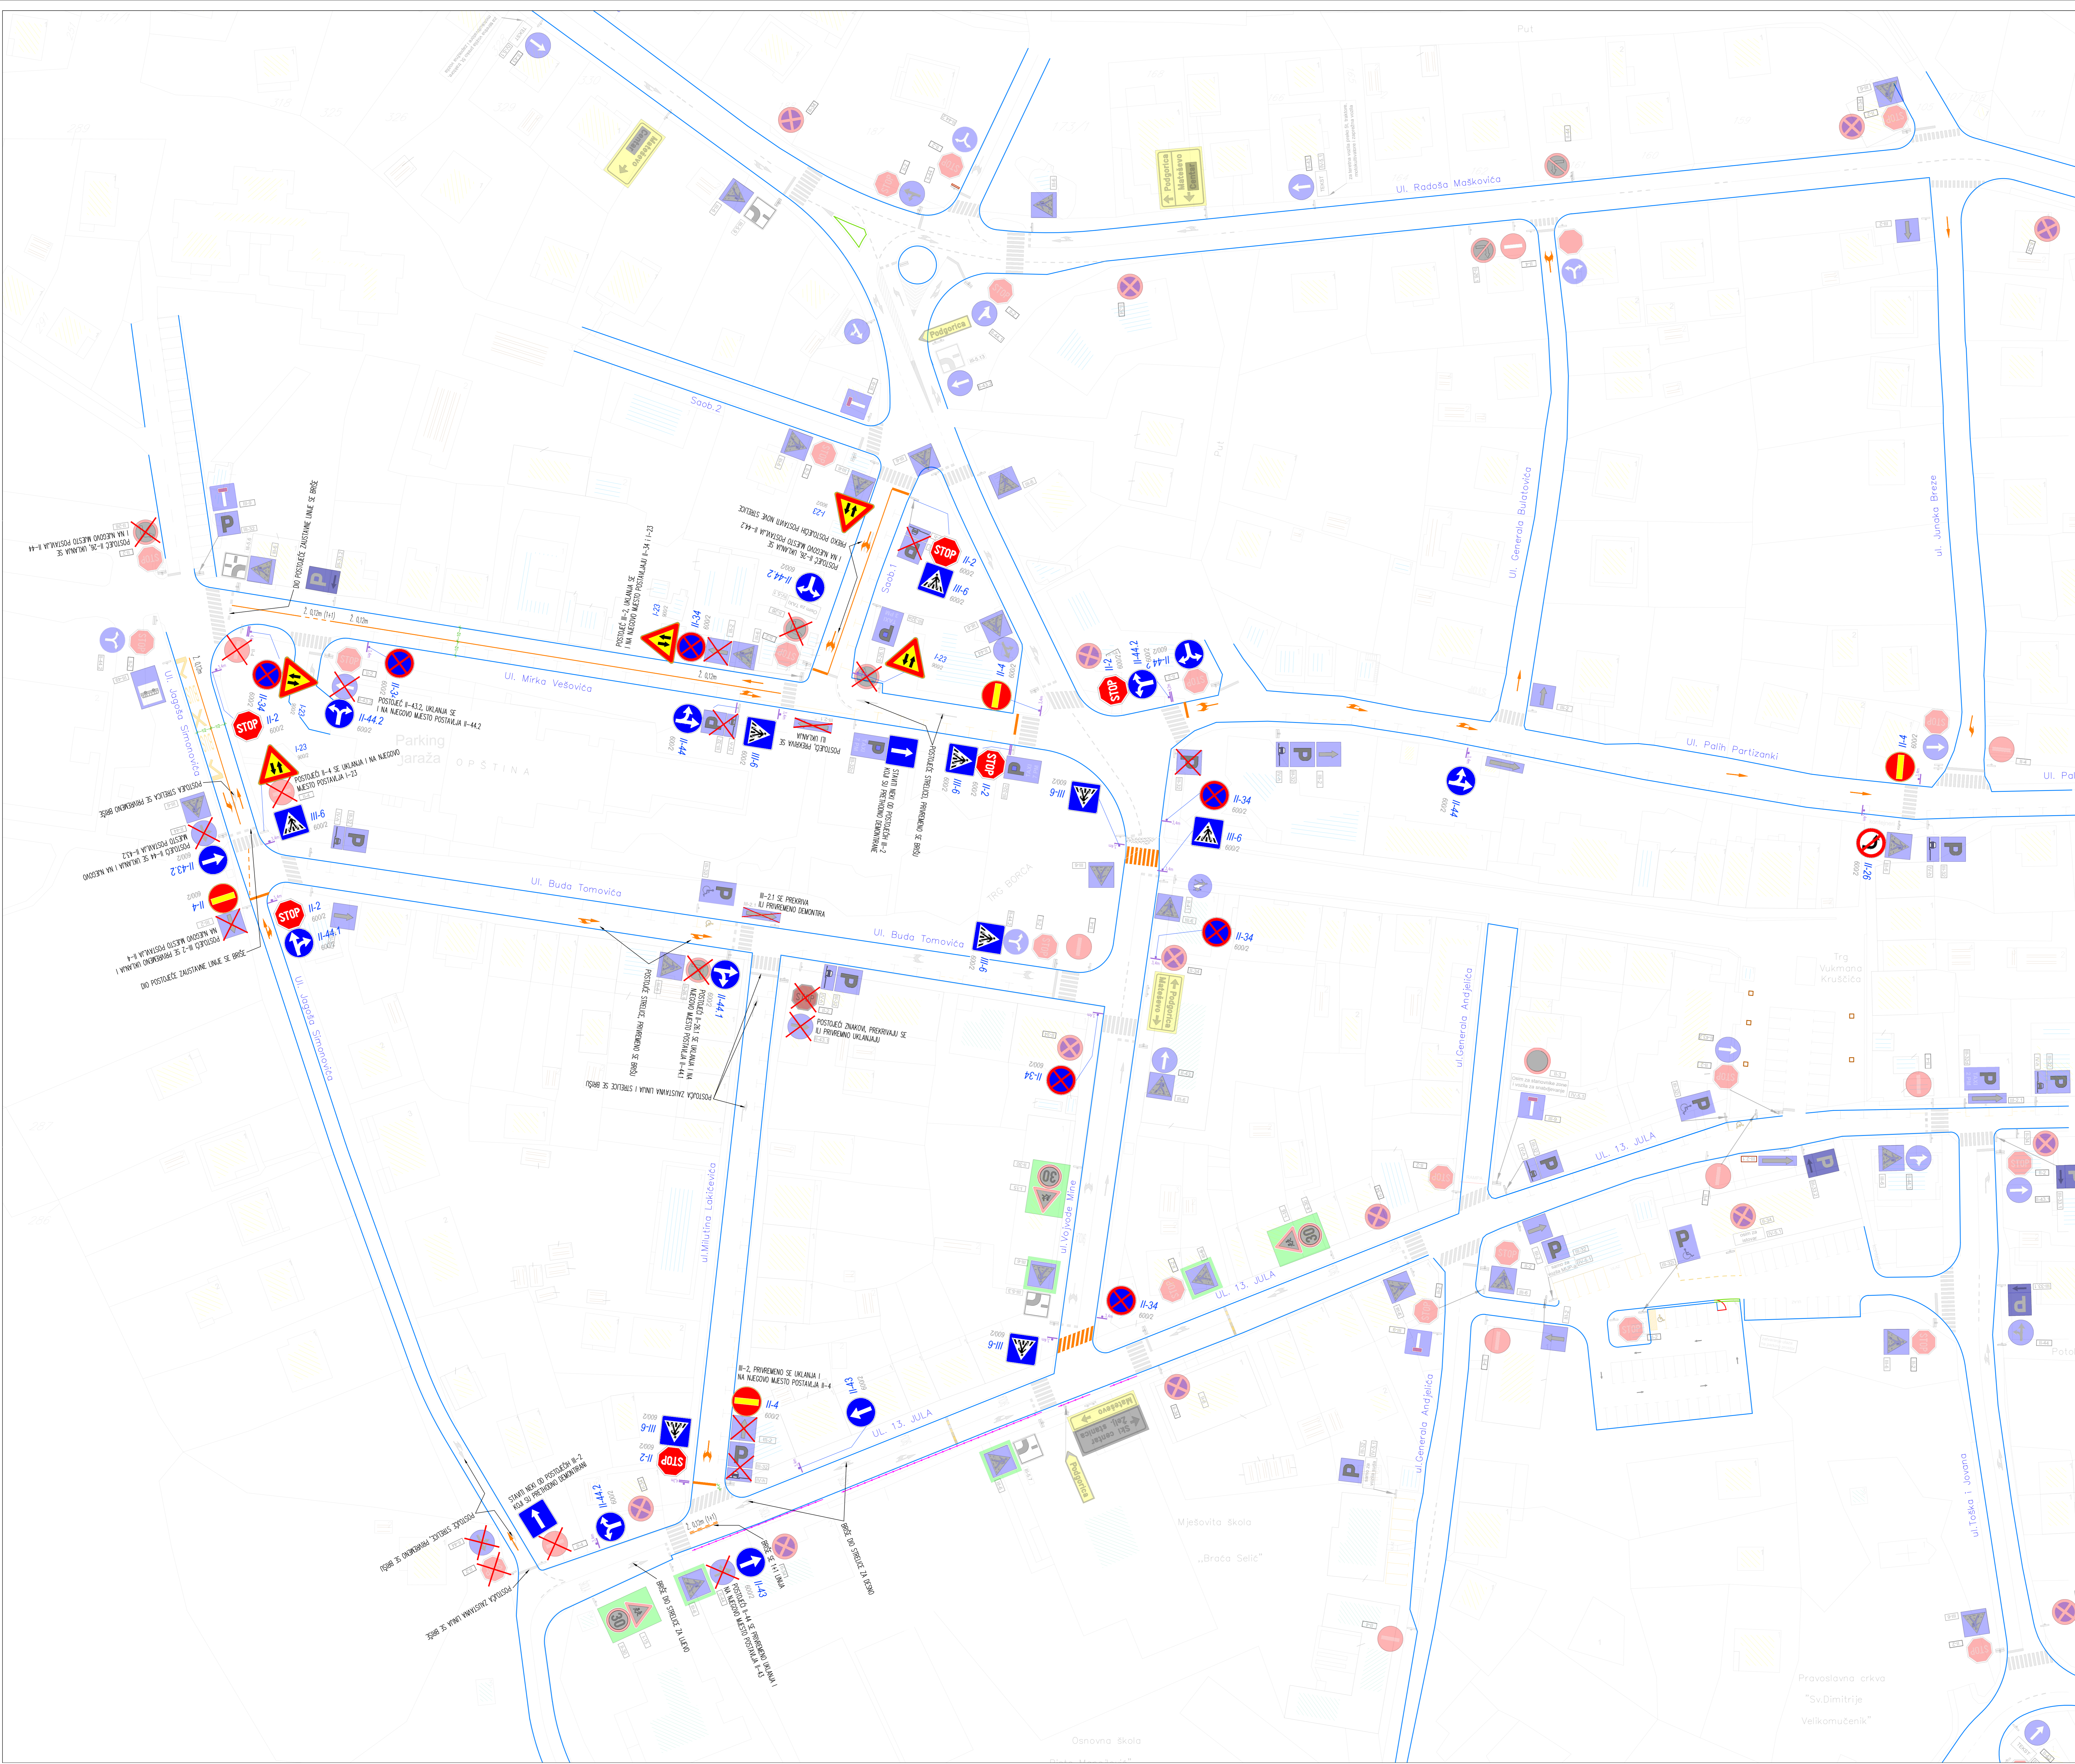

LEGENDA

	NOVOPROJEKTOVANI ZNAK
	— Slika znaka
	— Klasa retrorefleksije
	— Veščina znaka
	POSTOJEČI ZNAK
	Privremeno se uklanja ili prekriža
	POSTOJEČI ZNAK
	Zadržava se
	STUB NOSAČ ZNAKA
	Ukoliko nije naznačeno znak se postavlja na visinu od 2,2m
	HORIZONTALNA SIGNALIZACIJA – POSTOJEČA
	HORIZONTALNA SIGNALIZACIJA – ŽUTA

PROJEKTANT: "VL inženjering" d.o.o.	INVESTITOR: OPŠTINA KOLAŠIN
Objekt: REKONSTRUKCIJA ULICE VOJVODE MIHE	Lokacija: OPŠTINA KOLAŠIN, CENTAR GRADA
Odgovorni inženjer: Vasilije Lazarević, dipl. inž. saob.	Vrsta tehničke dokumentacije: PROJEKT PRIVREMENE REGULACIJE SAOBRAĆAJA FAZA 3
Saradnik:	Dio tehničke dokumentacije: PRIVREMENA SAOB. SIGNAL.
Datum izrade I.M.P. decembar 2021 god.	Situacioni plan Datum revizije I.M.P.
	RAZMERA 1:500
	Br. lista 1.1
	Br. stranice