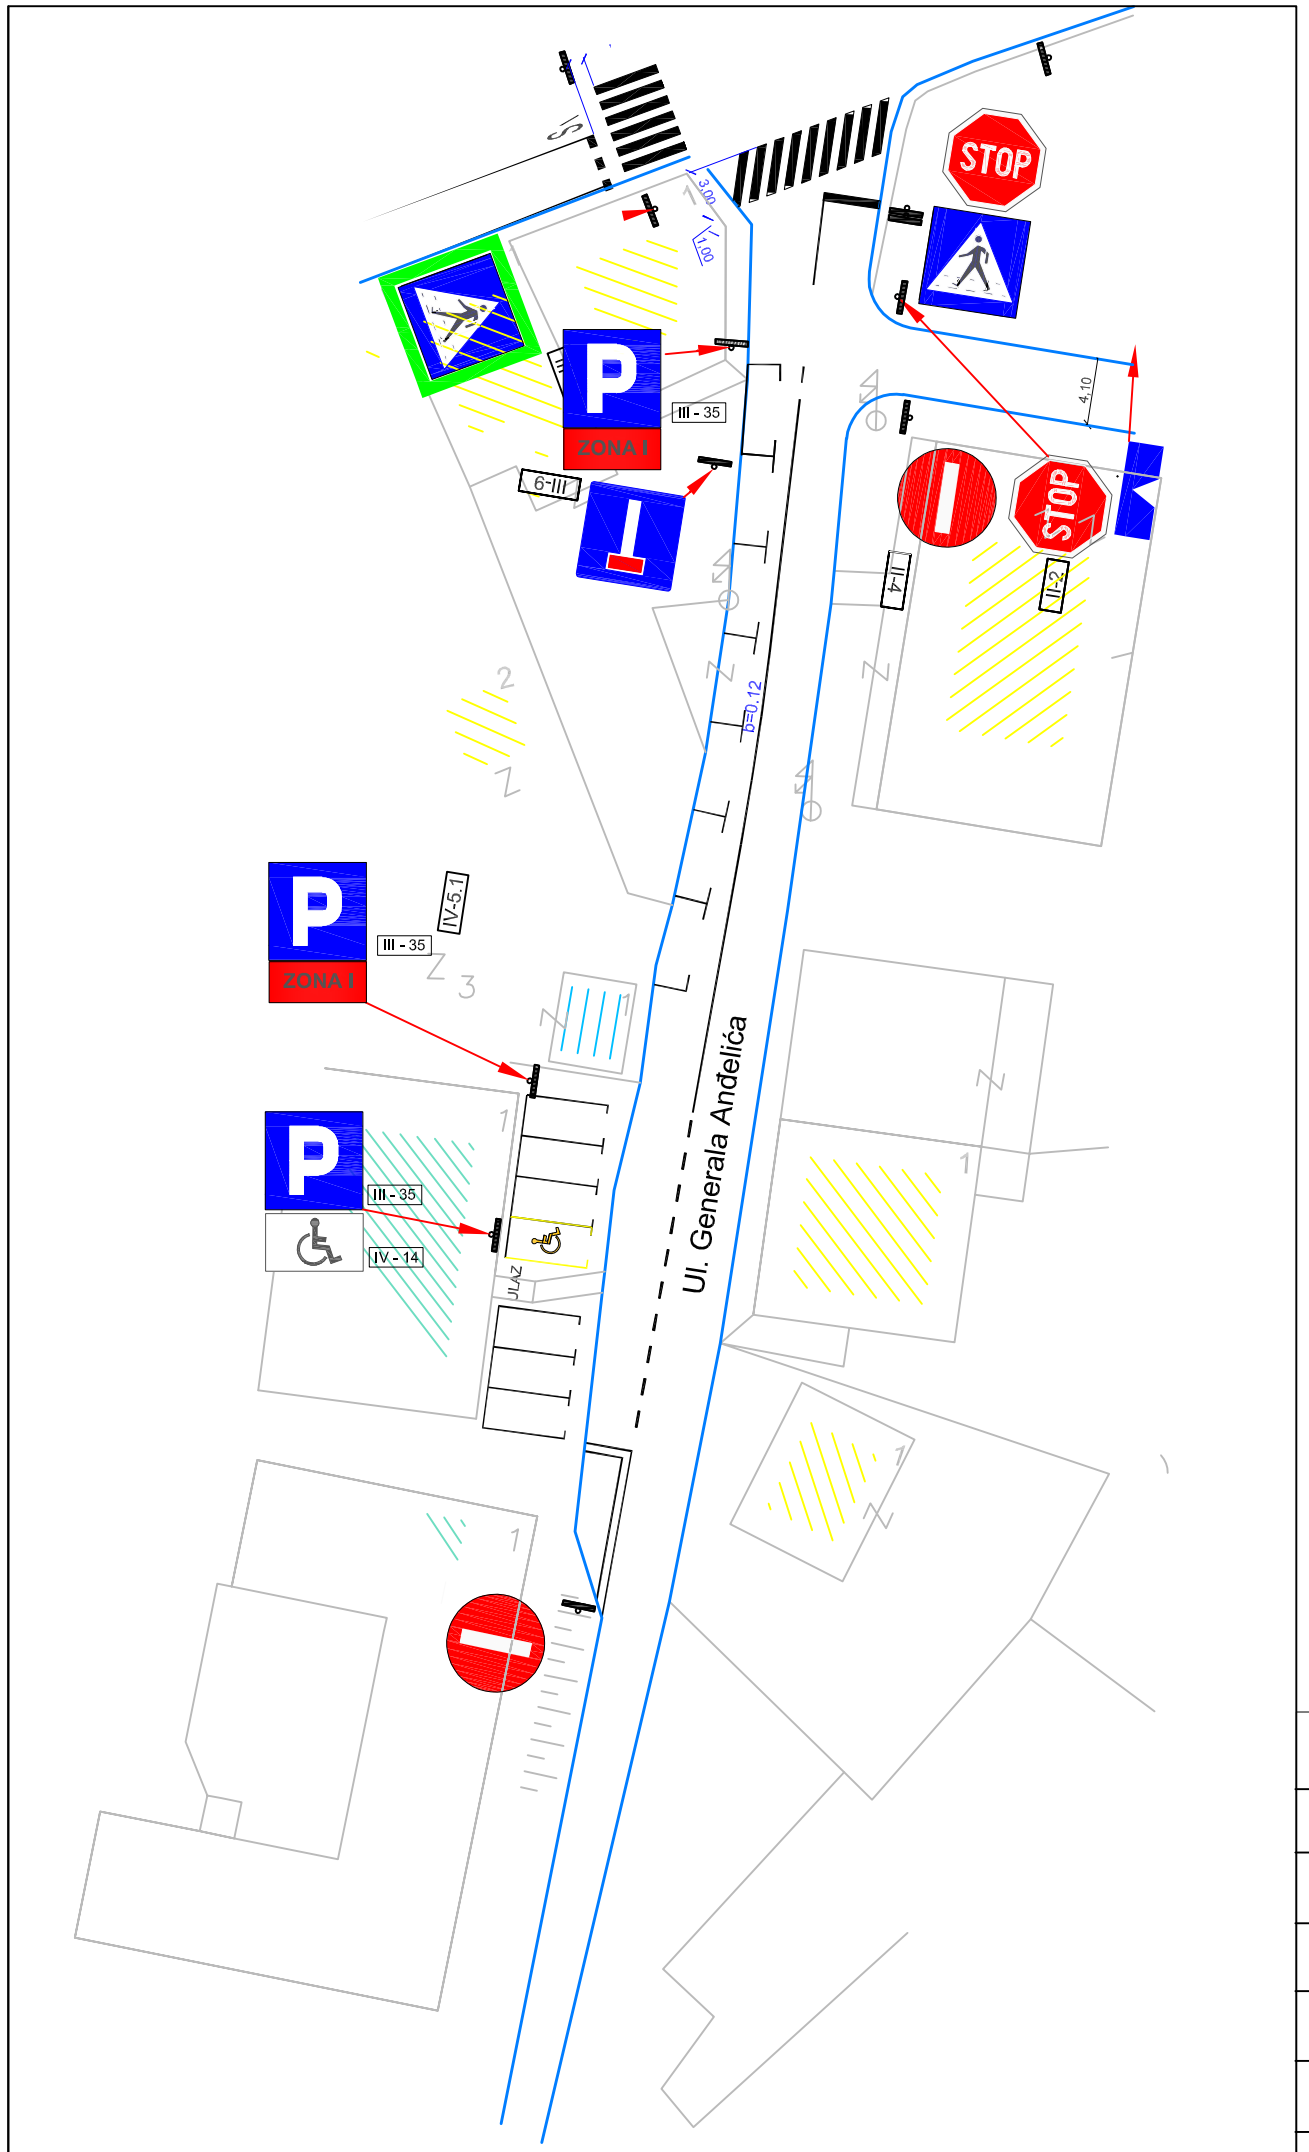

LOKACIJA:

Ul Generala Anđelića

Ukupan broj parking mjesta	14
Broj parking mjesta za OSI	1
Saobraćajni znak III-35 kom	3
Dopunska tabla IV-13.7 kom	0
Dopunska tabla IV-14 kom	1
Dopunska tabla IV-5.1 kom	2
Parking zona - crvena	