

OBRAZAC 1

Elektronski potpis projektanta	Elektronski potpis revidenta	Elektronski potpis nadležnog organa za izdavanje građevinske dozvole
--------------------------------	------------------------------	--

INVESTITOR: Opština Kolašin

OBJEKAT: Natkriveni/zatvoreni sportski objekat

LOKACIJA: Lokacija na dijelu katastarske parcele 1291/45, KO Kolašin, Opština Kolašin

DIO TEHNIČKE DOKUMENTACIJE: **IDEJNO RJEŠENJE**

AUTOR PROJEKTA: Slobodan Petrović spec.sci.arh. (br.licence UPI 105/2175-46/2)

PROJEKTANT: **A12 project** d.o.o. Podgorica, Moskovska 111/50, 81000 Podgorica

ODGOVORNO LICE: Slobodan Petrović spec.sci.arh. (br.licence UPI 105/2175-46/2)

VODEĆI PROJEKTANT: Slobodan Petrović spec.sci.arh. (br.licence UPI 105/2175-46/2)

ODGOVORNI PROJEKTANT: Slobodan Petrović spec.sci.arh. (br.licence UPI 105/2175-46/2)

SARADNICI NA PROJEKTU: Luka Papan, spec.sci.arh.
Luka Petričić, Msc.arh.

SADRŽAJ DIJELA TEHNIČKE DOKUMENTACIJE_ARHITEKTURA

1. TEKSTUALNA DOKUMENTACIJA

- 1.1 Tehnički opis objekta

2. NUMERIČKA DOKUMENTACIJA

- 2.1 Prikaz površina objekta sa namjenama i brojem funkcionalnih jedinica

3. GRAFIČKA DOKUMENTACIJA

2.1	Geodetska podloga	
2.2	Šira situacija	1:500
2.3	Situacija sa osnovom krova	1:200
2.4	Situacija sa osnovom prizemlja	1:200
2.5	Situacija sa namijenom površina	1:200
2.6	Osnova prizemlja	1:100
2.7	Osnova krovne ravni	1: 100
2.8	Presjek 1-1	1: 50
2.9	Presjek 2-2	1: 50
2.10	Fasada – Sjever	1: 50
2.11	Fasada – Jug	1: 50
2.12	Fasada – Istok	1: 50
2.13	Fasada – Zapad	1: 50
2.14	Trodimenzijski prikaz	
2.15	Trodimenzijski prikaz	
2.16	Trodimenzijski prikaz	
2.17	Trodimenzijski prikaz	
2.18	Trodimenzijski prikaz	

1.

TEKSTUALNA DOKUMENTACIJA

1.2.

Tehnički opis objekta

TEHNIČKI OPIS

Uz idejno rješenje arhitekture za objekat individualnog stanovanja, na lokaciji koju čini katastarska parcela 1291/45 KO KOLAŠIN, Opština Kolašin.

1.1. OPŠTI PODACI – PARAMETRI PREMA UT USLOVIMA

Objekat:	Natkriveni/zatvoreni sportski objekat
Lokacija:	Lokacija na dijelu katastarske parcele 1291/45, KO Kolašin, Opština Kolašin
Investitor:	Opština Kolašin
Površina UP prema UT uslovima:	/
Površina K.P :	15220,20 m²
Max zauzetost objekta:	0.13 (2000 m ²)
Max BRGP (izgrađenost):	0.13 (2000 m ²)
Max spratnost:	P

1.2. OSTVARENI PARAMETRI

Ukupna bruto površina objekta:	1400.73 m²
Ukupna neto površina objekta:	456.17 m²
Ukupna bruto površina nadzemnih etaža objekta:	1400.73 m ²
Ukupna neto površina nadzemnih etaža objekta:	1282.30 m ²
Ostvareni indeks zauzetosti:	0.09 (1400.73 m ²)
Ostvareni indeks izgrađenosti:	0.09 (1400.73 m ²)

Spratnost objekta:

P

Broj parking mjesta:

36

1.3. OPIS LOKACIJE OBJEKTA

Predmetni privremeni sportski objekat u Kolašinu, koja se planira na dijelu katastarske parcele 1291/45 KO Kolašin, Opština kolašin. Za predmetni objekat izdati su Urbanističko-tehnički uslovi broj : 05 - 332/25 - 3813/4 (dana 19.06.2025.), od strane Sekretarijata za planiranje prostora, komunalne poslove i saobraćaj, Opština Kolašin.

Detaljna namjena lokacije predmetne parcele rađena je prema UT uslovima, **kao privremeni objekat u finkciji sportsko-rekreativnih aktivnosti (fudbal, košarka, odbojka, tenis, klizanje)**. Saobraćajni pristup parceli omogućen je sa pristupne saobraćajnice i okviru parcele 1291/45 KO Kolašin, Opština Kolašin.

Lokacija se nalazi na parceli sa blagim nagibom, što omogućava prirodnu drenažu terena i pogoduje različitim vrstama sportskih i rekreativnih aktivnosti. Na samoj lokaciji već postoje otvoreni tereni za fudbal i odbojku, koji su u funkciji i redovno se koriste. Teren je u blagom padu, ali i dalje dovoljno ravna da omogućava bezbedno korišćenje sportskih površina.

Lokacija ima obezbeđen pristup putem postojeće saobraćajnice, što znatno olakšava pristup lokaciji, kako za pješake tako i za vozila. Na terenu nema visokog rastinja, što dodatno doprinosi preglednosti i jednostavnosti održavanja prostora, kao i mogućnostima za dalju uređenost i razvoj sportsko-rekreativnih sadržaja.



Fotografija 1 Predmetna lokacija

1.4. URBANISTIČKI PARAMETRI

Urbanističko planiranje i arhitektonsko projektovanje objekta zasniva se na:

- Parametrima određenim Urbanističko-tehničkim uslovima Projektnim zadatkom
- Funkcionalnoj organizaciji objekata

Urbanističko-tehnički uslovi za predmetno područje definišu sledeće uslove gradnje:

- Namjena parcele: Privremeni sportski objekat
- Maksimalna vsina i spratnost gradnje individualnog stambenog objekata je Prizemlje (P)
- Maksimalna zauzetost koeficijenta 0.13.
- Ukupna BRGP ne smije prekoračiti 2000 m².
- Parkiranje je predviđeno u okviru parcele.

1.5. FUNKCIONALNO RJEŠENJE, KONCEPT I OBLIKOVANJE

Privremeni sportski objekat namenjen je za rekreativne i takmičarske aktivnosti malog fudbala. Objekat je dimenzija 57 x 24,5 metara i postavljen je na parceli sa blagim nagibom. Pristup objektu omogućen je sa istočne strane, gde se nalazi glavni ulaz. Sa južne strane, preko postojeće saobraćajnice, obezbeđen je parking prostor sa ukupno 36 parking mesta.

Konstrukcija objekta izrađena je od čelične ramovske konstrukcije, sastavljene od HOP čeličnih profila, koji omogućavaju brzu montažu i demontažu, kao i stabilnost objekta. Objekat je pokriven plastificiranim platnom u beloj boji (RAL 9003), koje obezbeđuje zaštitu od vremenskih uticaja i prirodno osvetljenje u toku dana.

Unutrašnja organizacija prostora pažljivo je planirana da zadovolji sve potrebe korisnika:

- Centralni deo objekta zauzima fudbalski teren dimenzija 40 x 20 metara, obložen troslojnom (3G) veštačkom travom, prilagođenom za igranje malog fudbala.
- Neposredno uz glavni ulaz nalazi se recepcija, namenjena za izdavanje karata i sportskih rekvizita.
- U okviru objekta formiraju se dve svlačionice, svaka sa zasebnim toaletima, čime se omogućava nesmetano korišćenje prostora za više korisničkih grupa.
- Organizuju se i dvije ostave za sportske rekvizite.
- Na zapadnoj strani objekta predviđen je multifunkcionalni prostor koji može služiti kao teretana, prostor za stoni tenis, rekreativne igre i druge sadržaje u zavisnosti od potreba korisnika.

Objekat je funkcionalno organizovan, fleksibilan i lako prilagodljiv različitim sportskim i rekreativnim aktivnostima, a njegova montažno-demontažna konstrukcija omogućava brzu izgradnju i premještanje u skladu sa potrebama zajednice.

Objekat se projektuje u čeličnoj konstrukciji od HOP profila.

1.5.1. Planirano stanje

Kota prizemlja ± 0.00 .


Spratna visina 10.10 m

Pregled površina:

Prizemlje

PLANIRANO STANJE	Oznaka		Površina (m ²)
	01	Recepcija	9.12
	02	Skladište opreme	6.42
	03	Svlačionica 1	8.44
	04	Hodnik	3.27
	05	Toalet	6.24
	06	Toalet	6.24
	07	Hodnik	3.27
	08	Svlačionica 2	58.44
	09	Skladište opreme	7.29
	10	Fudbalski teren	1078.66
	11	Multifunkcionalni prostor	144.43
Ukupno NETO			1282.30 m²
Ukupno BRUTO			1400.73 m²

Odgovorni inženjer:
Slobodan Petrović spec.sci.arh.

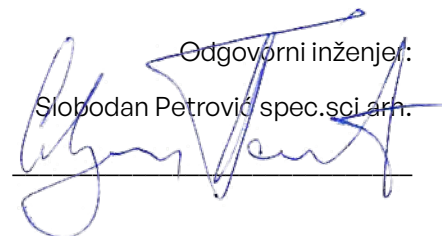

2.

NUMERIČKA DOKUMENTACIJA

2.1.

Prikaz površina objekta sa namjenama i brojem funkcionalnih jedinica

1.6. OPŠTI PODACI – PARAMETRI PREMA UT USLOVIMA


Objekat:	Natkriveni/zatvoreni sportski objekat
Lokacija:	Lokacija na dijelu katastarske parcele 1291/45, KO Kolašin, Opština Kolašin
Investitor:	Opština Kolašin
Površina UP prema UT uslovima:	/
Površina K.P :	15220,20 m²
Max zauzetost objekta:	0.13 (2000 m ²)
Max BRGP (izgrađenost):	0.13 (2000 m ²)
Max spratnost:	P

1.7. OSTVARENI PARAMETRI

Ukupna bruto površina objekta:	1400.73 m²
Ukupna neto površina objekta:	456.17 m²
Ukupna bruto površina nadzemnih etaža objekta:	1400.73 m ²
Ukupna neto površina nadzemnih etaža objekta:	1282.30 m ²
Ostvareni indeks zauzetosti:	0.09 (1400.73 m ²)
Ostvareni indeks izgrađenosti:	0.09 (1400.73 m ²)
Spratnost objekta:	P
Broj parking mjesta:	36


3.

GRAFIČKA DOKUMENTACIJA

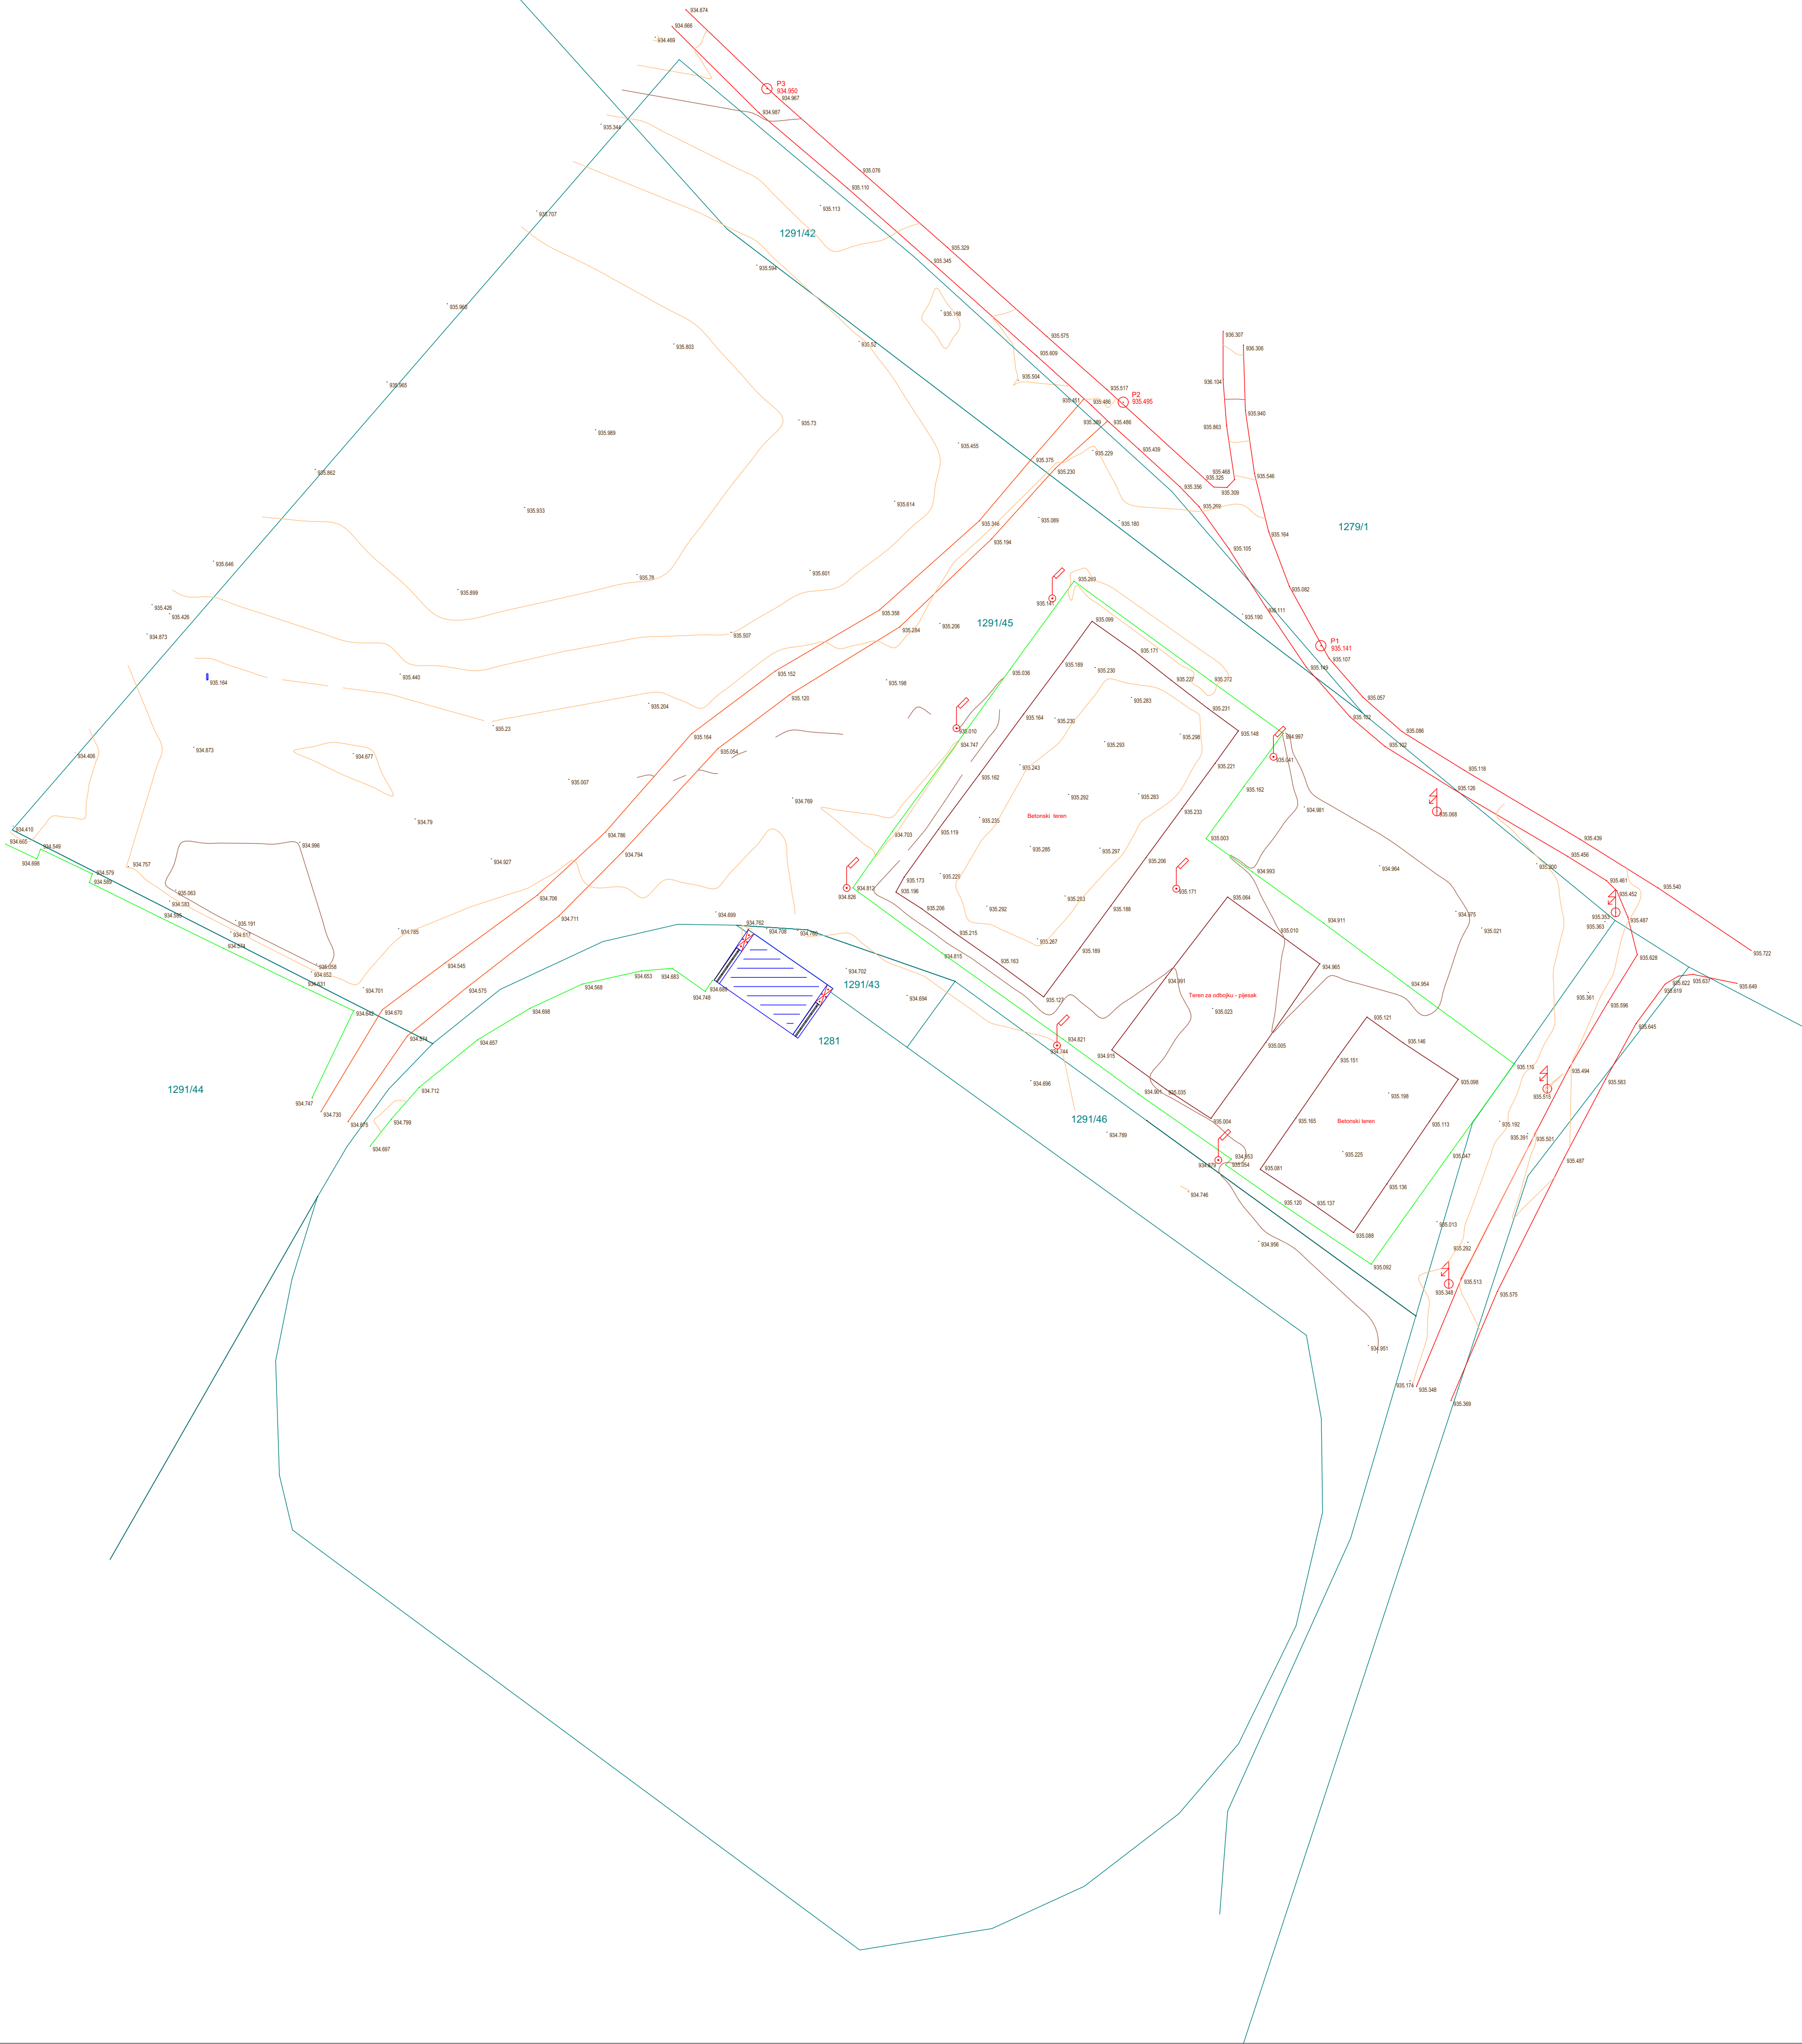

LEGENDA:	
	asfalt
	makadam
	objekat
	sportski teren
	ograda
	1291/45 granica kat.parcele sa oznakom
	stub rasvjete
	elektro stub

KOORDINATE TAČAKA POLIGONSKE MREŽE
BROJ Y X H
P1 6624399.711 4743020.142 935.141
P2 6624372.811 4743053.277 935.495
P3 6624324.321 4743095.941 934.950

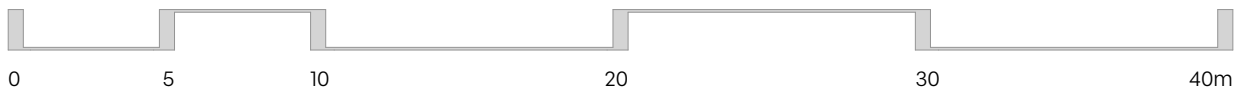

		Projektant: AT2 project d.o.o. A: Moskovska 11/50 81000 Podgorica, MNE T: +382 69 746 284 E: info@ai2project.com W: www.ai2project.com		Investitor: Opština Kolašin Kolašin	
Objekat: Natkriveni/zatvoreni sportski objekat		Lokacija:			
Autor projekta:  Slobodan Petrović, spec.sci.arh. UPI 105/2175-46/2		Katastarska parcela 1291/45, KO Kolašin, Opština Kolašin			
Voditelj projekta:  Slobodan Petrović, spec.sci.arh. UPI 105/2175-46/2		Vrsta tehničke dokumentacije: IDEJNO RJEŠENJE		Oznaka projekta: 160/25	
Odgovorni projektant:  Slobodan Petrović, spec.sci.arh. UPI 105/2175-46/2		Dio tehničke dokumentacije: ARHITEKTURA		Razmjera: 1:500	
Saradnik/ici: Luka Papan, spec.sci.arh. Luka Petrović, MSc. arh.		Prilog: Geodetska podloga		Br. priloga: 2.1	Br. strane: 21
Datum izrade i M.P.		Datum revizije i M.P.			
		26-Jun-25			



Legenda simbola

—

Granica urbanističke parcele

Gradska linija

Granica katastarske parcele

UP (project info)

Urbanistička parcela

KP 129/45

Katastarska parcela

Oznaka glavnog ulaza

Oznaka pristupa parceli

Oznaka padova / nagiba

Apsolutna kota konstrukcije

Relativna kota konstrukcije

Legenda šrafura

Vještačka trava (3g)

Keramistička pločica

Glumena podloga

Asfalt

Trotuar

Trava

KOORDINATNE TAČKE

Tačka

X

Y

02 Koordinate GL

GL1	662,422,638.91	474,299,601.88
GL2	662,430,543.42	474,306,728.85
GL3	662,431,675.86	474,307,471.38
GL4	662,427,375.90	474,297,193.34
GL5	662,435,826.44	474,304,309.38
GL6	662,440,363.86	474,300,852.67
GL7	662,443,569.32	474,298,220.91
GL8	662,441,760.10	474,295,661.08
GL9	662,441,095.85	474,293,386.75
GL10	662,435,133.55	474,297,716.71
GL11	662,433,045.36	474,298,443.66
GL12	662,431,187.08	474,298,523.51
GL13	662,430,101.86	474,298,273.24
GL14	662,428,641.44	474,297,592.62
GL15	662,427,846.26	474,296,954.22

NAMJENA POVRŠINA

2D simbol	Kategorija	Površina (m²)	Zauzetost (%)
	01. Objekt	1,400.69	9.20
	02. Parkiral[te	771.39	5.07
	03. Trotuar	198.65	1.31

Informacije o objektu

URBANISTIČKI PARAMETRI

Površina urbanističke parcele UP (project info)

15220.20 m²

Površina kat. parcele KP 129/45

15220.20 m²

Spratnost

P

Broj nadzemnih etaža

1

Ukupna površina pod objektima

2000 m²

BRGP objekta

2000 m²

Indeks zauzetosti

/

Indeks izgrađenosti

/

Namjena

Privremeni sportski objekt

Broj stambenih jedinica

/

Broj poslovnih prostora

/

Broj parking mjesta

36

Planirani prema UTU

15220.20 m²

15220.20 m²

Projektovani

15220.20 m²

15220.20 m²

Zauzetost prema UTU (project info) m²

1400.73 m²

Zauzetost projektovane (project info) m²

1400.73 m²

Pregled bruto i neto površina

Bruto površina objekta (ulazi u obračun BRGP)	1,400.73 m²
Bruto površina objekta (ne ulazi u obračun BRGP)	
Ukupna bruto površina objekta	1,400.73 m²
Ukupna neto površina objekta	1,282.30 m²
Ukupna bruto površina nadzemnih etaža	1,400.73 m²
Ukupna neto površina nadzemnih etaža	1,282.30 m²
Ukupna bruto površina podzemnih etaža	
Ukupna neto površina podzemnih etaža	

A12 PROJECT

A12 projekt d.o.o.
A: Kolašinska 11/10
61000 Podgorica, MNE
T: +382 69 746 284
E: info@aj2project.com
W: www.aj2project.com

Projektant:
Investitor:
Opština Kolašin

Objekat:
Natkriveni/zatvoreni sportski objekt

Lokacija:
Katastarska parcela 129/45, KO Kolašin, Opština Kolašin

Autor projekta:
Slobodan Petrović, spec.sci.arh. UPI 105/2175-46/2

Vrsta tehničke dokumentacije:
Oznaka projekta:
160/25

Voditelj projekta:
Slobodan Petrović, spec.sci.arh. UPI 105/2175-46/2

IDEJNO RJEŠENJE

Razmjera:
1:200, 1:1

Odgovorni projektant:
Slobodan Petrović, spec.sci.arh. UPI 105/2175-46/2

ARHITEKTURA

Br. priloga:
Br. strana:
24

Saradnik/iz:
Luka Pipan, spec.sci.arh.
Luka Petrović, MSc. arh.


Prilog:
Situacija sa namjenom površina


Datum izrade i M.P.
26-Jun-25

A12 PROJECT

26-Jun-25

Datum revizije i M.P.

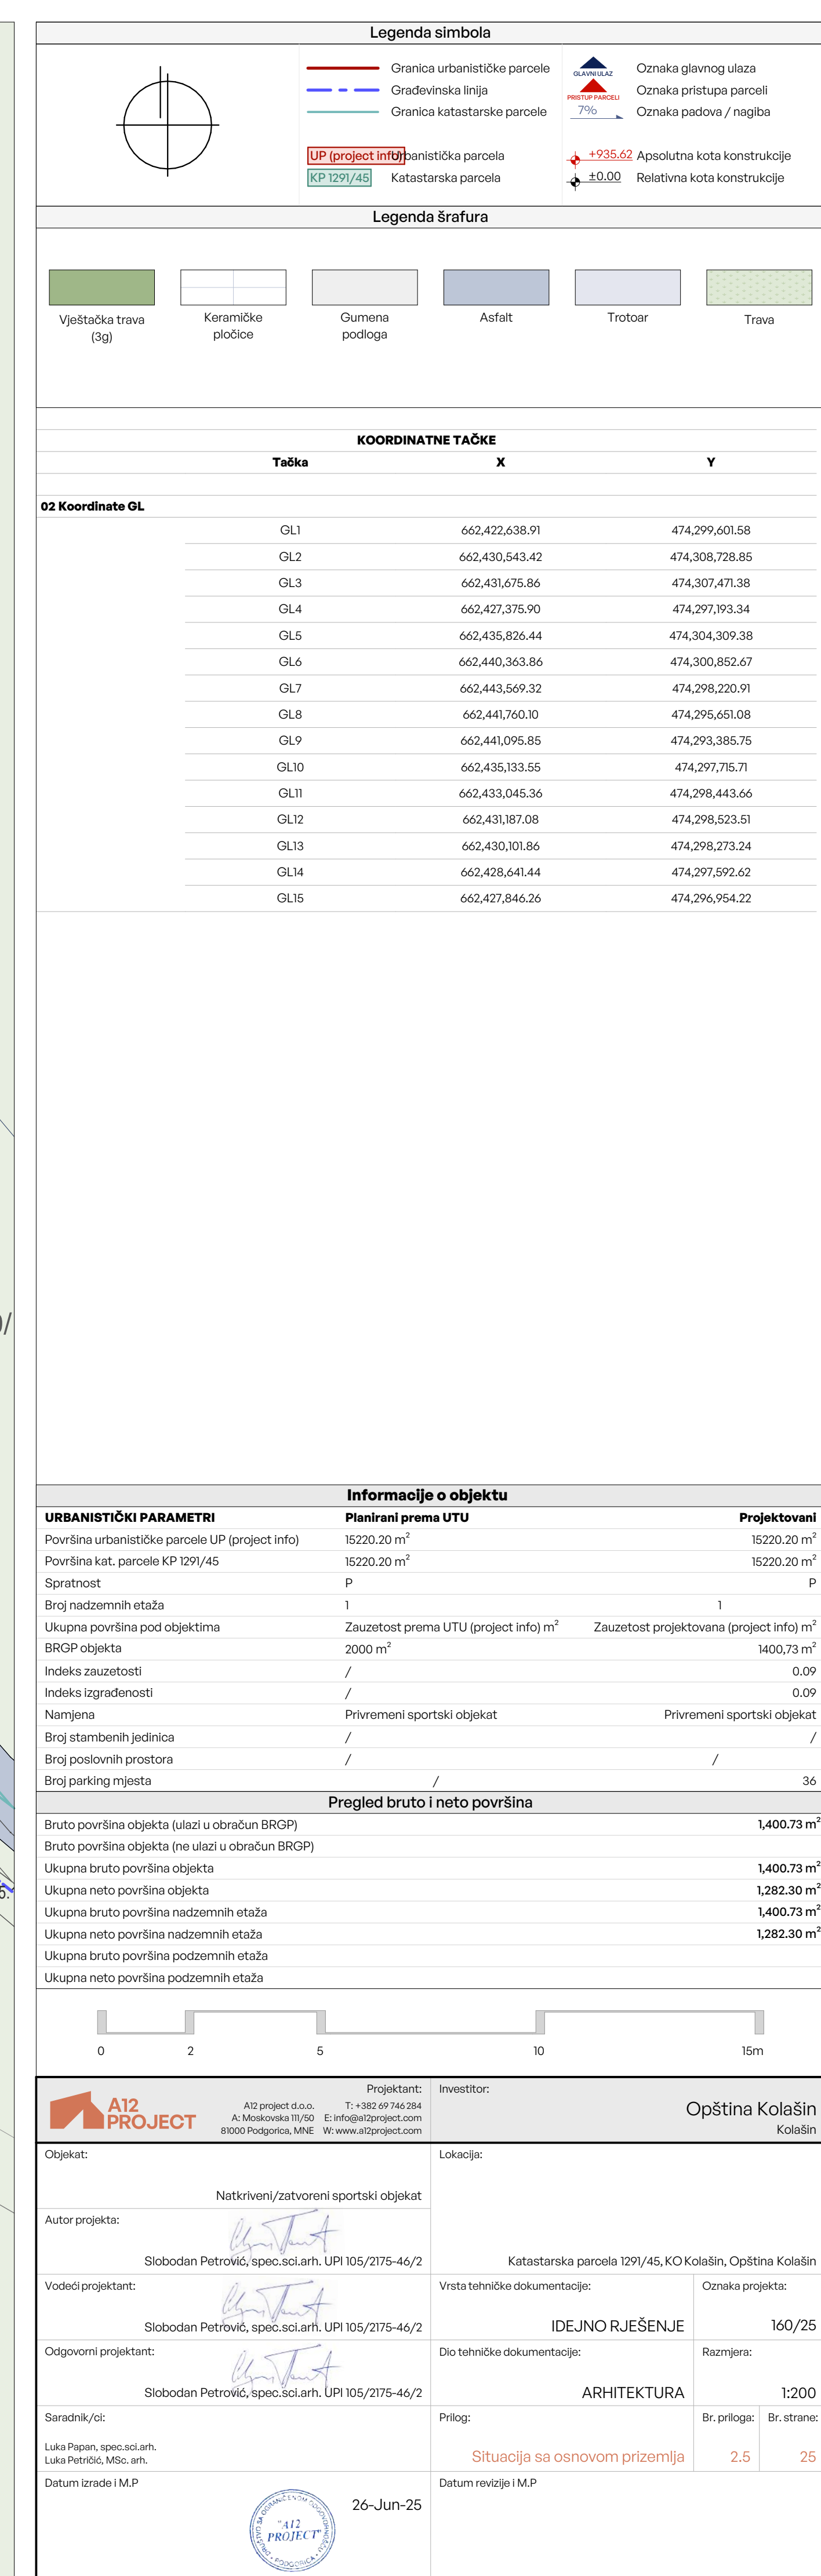

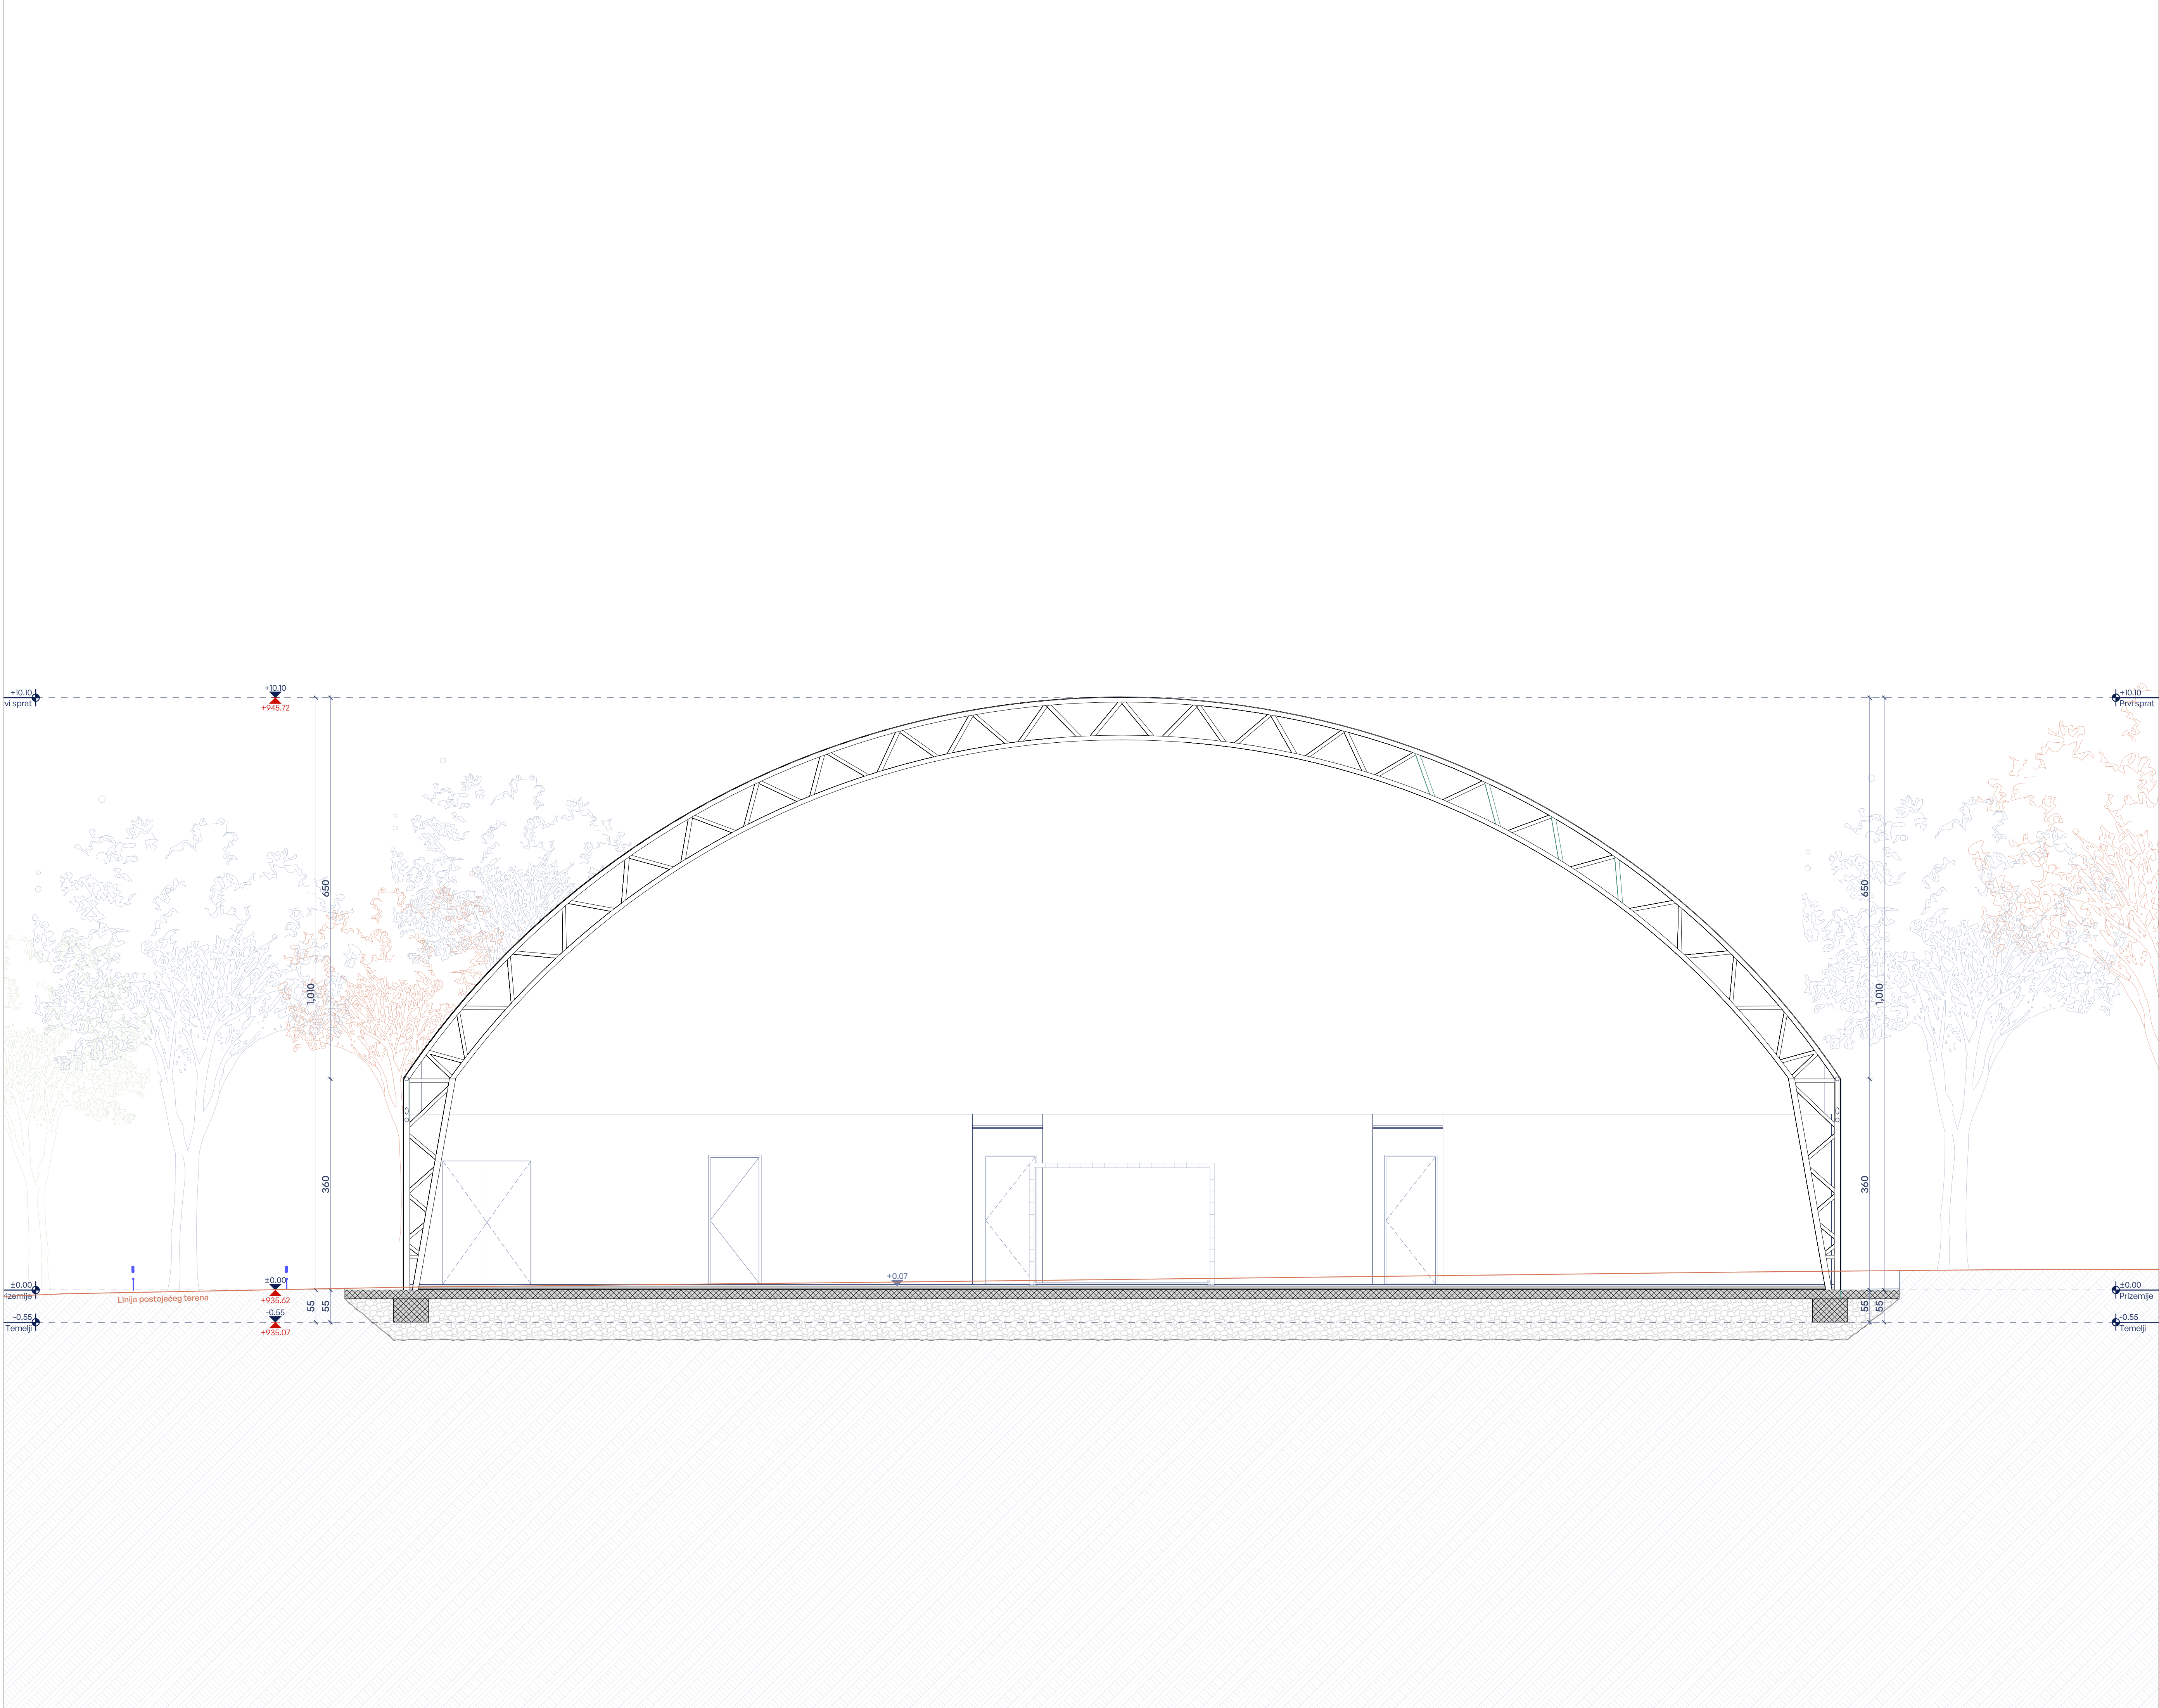

Legenda simbola

—

Granica urbanističke parcele

Gravevinska linija

+41.75

+0.00

Apsolutna kota konstrukcije
Relativna kota konstrukcije

+0.00

Relativna kota završne obrade

Legenda šrafura

Plastificirano
platno (RAL 9010)

Zemlja

Nabijeni šljunak

Šljunak

Iskop

Limeni okapnici

Pregled bruto i neto površina

Bruto površina objekta (ulazi u obračun BRGP)

Bruto površina objekta (ne ulazi u obračun BRGP)

Ukupna bruto površina objekta

Ukupna neto površina objekta

Ukupna bruto površina nadzemnih etaža

Ukupna neto površina nadzemnih etaža

Ukupna bruto površina podzemnih etaža

Ukupna neto površina podzemnih etaža

1,400.73 m²

1,400.73 m²

1,400.73 m²

1,282.30 m²

1,400.73 m²

1,282.30 m²

1,282.30 m²

1,282.30 m²

012 PROJECT

Projektant:

A12 project d.o.o.

A. Molokova 118-60

81000 Podgorica, MNE

T: +382 69 746 284

E: info@a12project.com

W: www.a12project.com

Investitor:

Opština Kolašin

Kolašin

Objekat:

Natkriveni/zatvoreni sportski objekat

Autor projekta:

Slobodan Petrović, spec.scl.arh. UPI 105/2175-46/2

Voditelj projekta:

Slobodan Petrović, spec.scl.arh. UPI 105/2175-46/2

Odgovorni projektant:

Slobodan Petrović, spec.scl.arh. UPI 105/2175-46/2

Saradnik/ci:

Luka Pipan, spec.scl.arh.

Luka Petrić, MSc. arh.

Datum izrade i M.P.

Lokacija:

Katastarska parcela 1291/45, KO Kolašin, Opština Kolašin

Vrsta tehničke dokumentacije:

IDEJNO RJEŠENJE

Dio tehnička dokumentacije:

ARHITEKTURA

Prilog:

Presjek 1-1

Oznaka projekta:

160/25

Razmjera:

1:50

Br. priloga:


2.8

Br. strana:

28

26-Jun-25

Datum revizije i M.P.

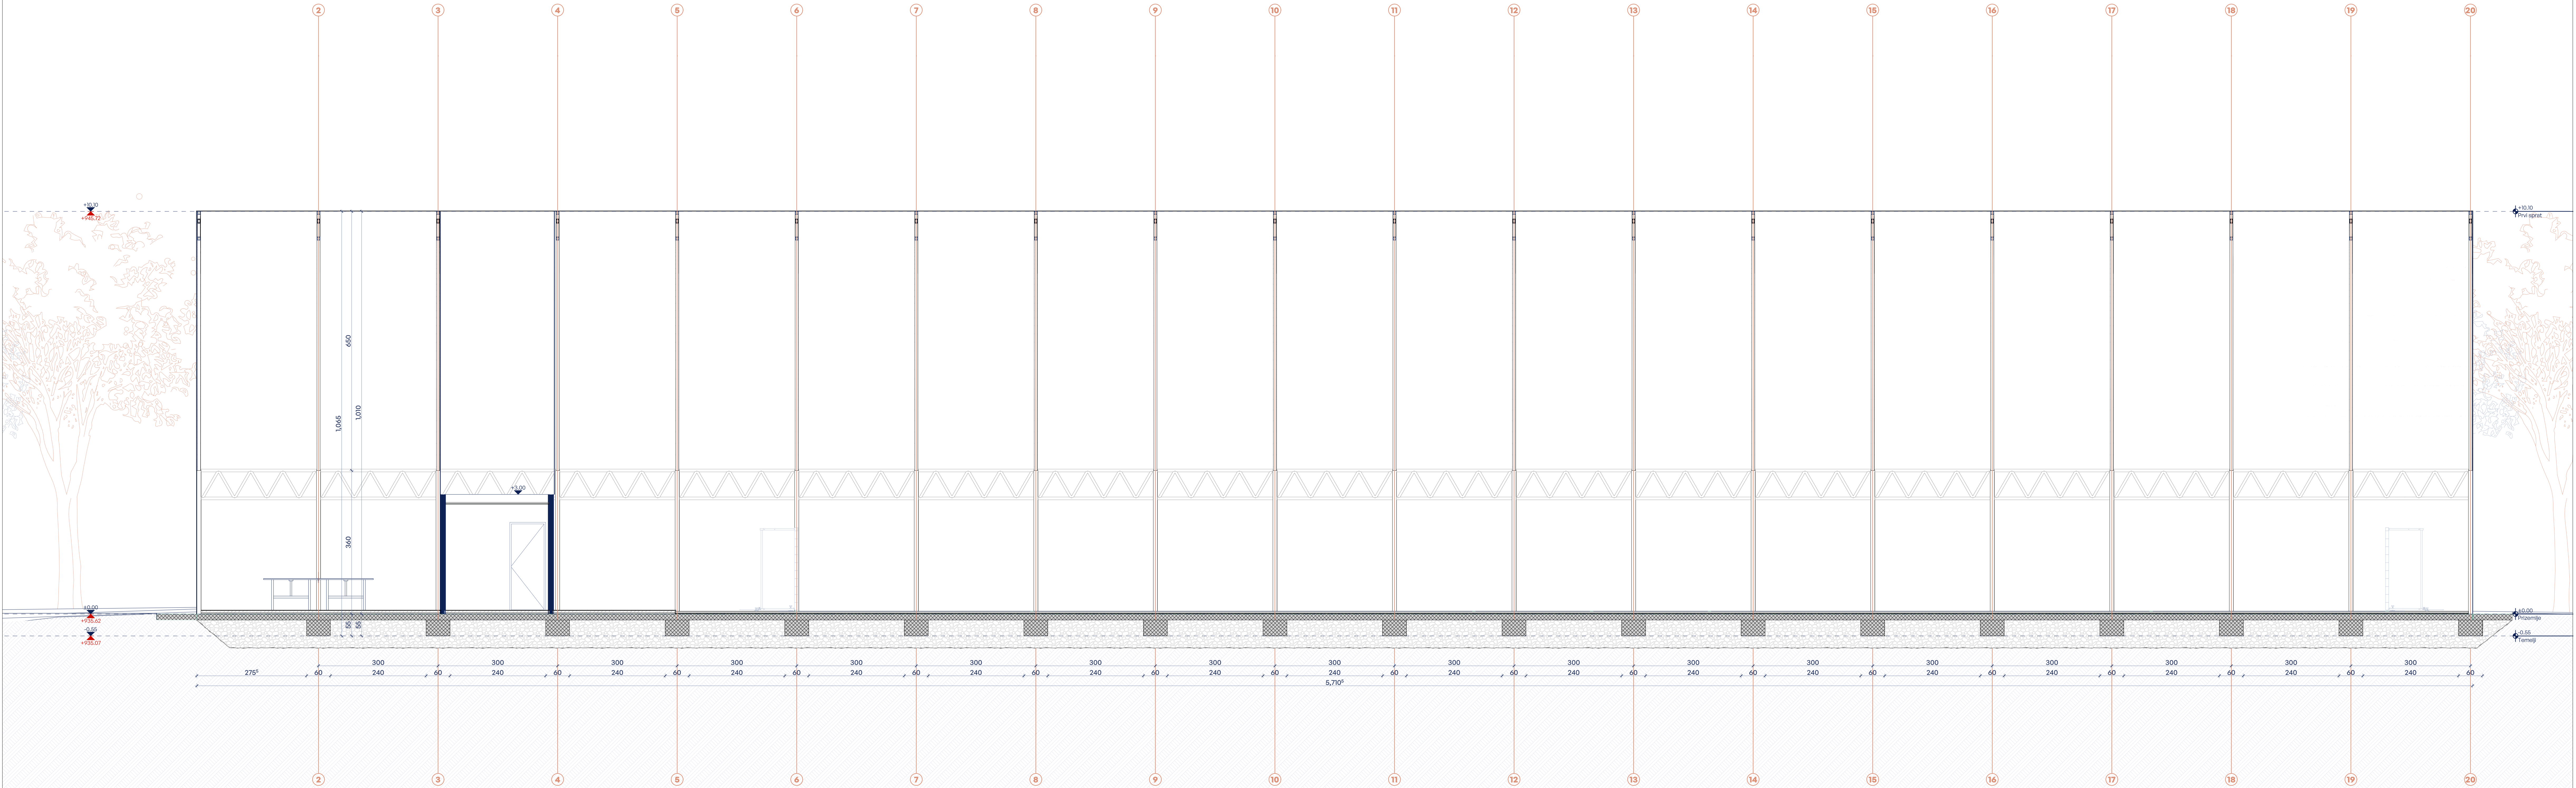

Legenda simbola

Granica urbanističke parcele

Gradivna linija

Apsolutna kota konstrukcije

Relativna kota konstrukcije

Relativna kota završne obrade

Legenda šrafura

Plastificirano platno (RAL 9010)

Zemlja

Nabijeni šljunak

Šljunak

Iscop

Limeni okapnici

Pregled bruto i neto površina	
Bruto površina objekta (uključ u obračun BRGP)	1,400.73 m ²
Bruto površina objekta (ne ulazi u obračun BRGP)	
Ukupna bruto površina objekta	1,400.73 m ²
Ukupna neto površina objekta	1,282.30 m ²
Ukupna bruto površina nadzemnih etaža	1,400.73 m ²
Ukupna neto površina nadzemnih etaža	1,282.30 m ²
Ukupna bruto površina podzemnih etaža	
Ukupna neto površina podzemnih etaža	

0 1 2 4 6 8m

A12 PROJECT

A12 projekt d.o.o.

A. Matković 10/10

88000 Podgorica, MNE

W www.a12project.com

Projektant:

Investitor:

Opština Kolašin

Objekt:

Natkriveni/zatvoreni sportski objekt

Autor projekta:

Slobodan Petrović, spec. arh. UPI 105/2175-46/2

Vodilo projekta:

Slobodan Petrović, spec. arh. UPI 105/2175-46/2

Odgovorni projektant:

Slobodan Petrović, spec. arh. UPI 105/2175-46/2

Sadržaj/ci:

Ukupna površina objekta

Datum izrade I.M.P.

26-Jun-25

Objekt:

Katastarska parcela 1291/45, KO Kolašin, Opština Kolašin

Vrsta tehničke dokumentacije:

IDEJNO RJEŠENJE

Do tehničke dokumentacije:

ARHITEKTURA

Prilog:

Presjek 2-2

Datum revizije I.M.P.

26-Jun-25

Opština Kolašin

Ornaka projekta:

160/25

Rezimje:


1:50

Br. priklaga:

2,9

Br. strana:

29

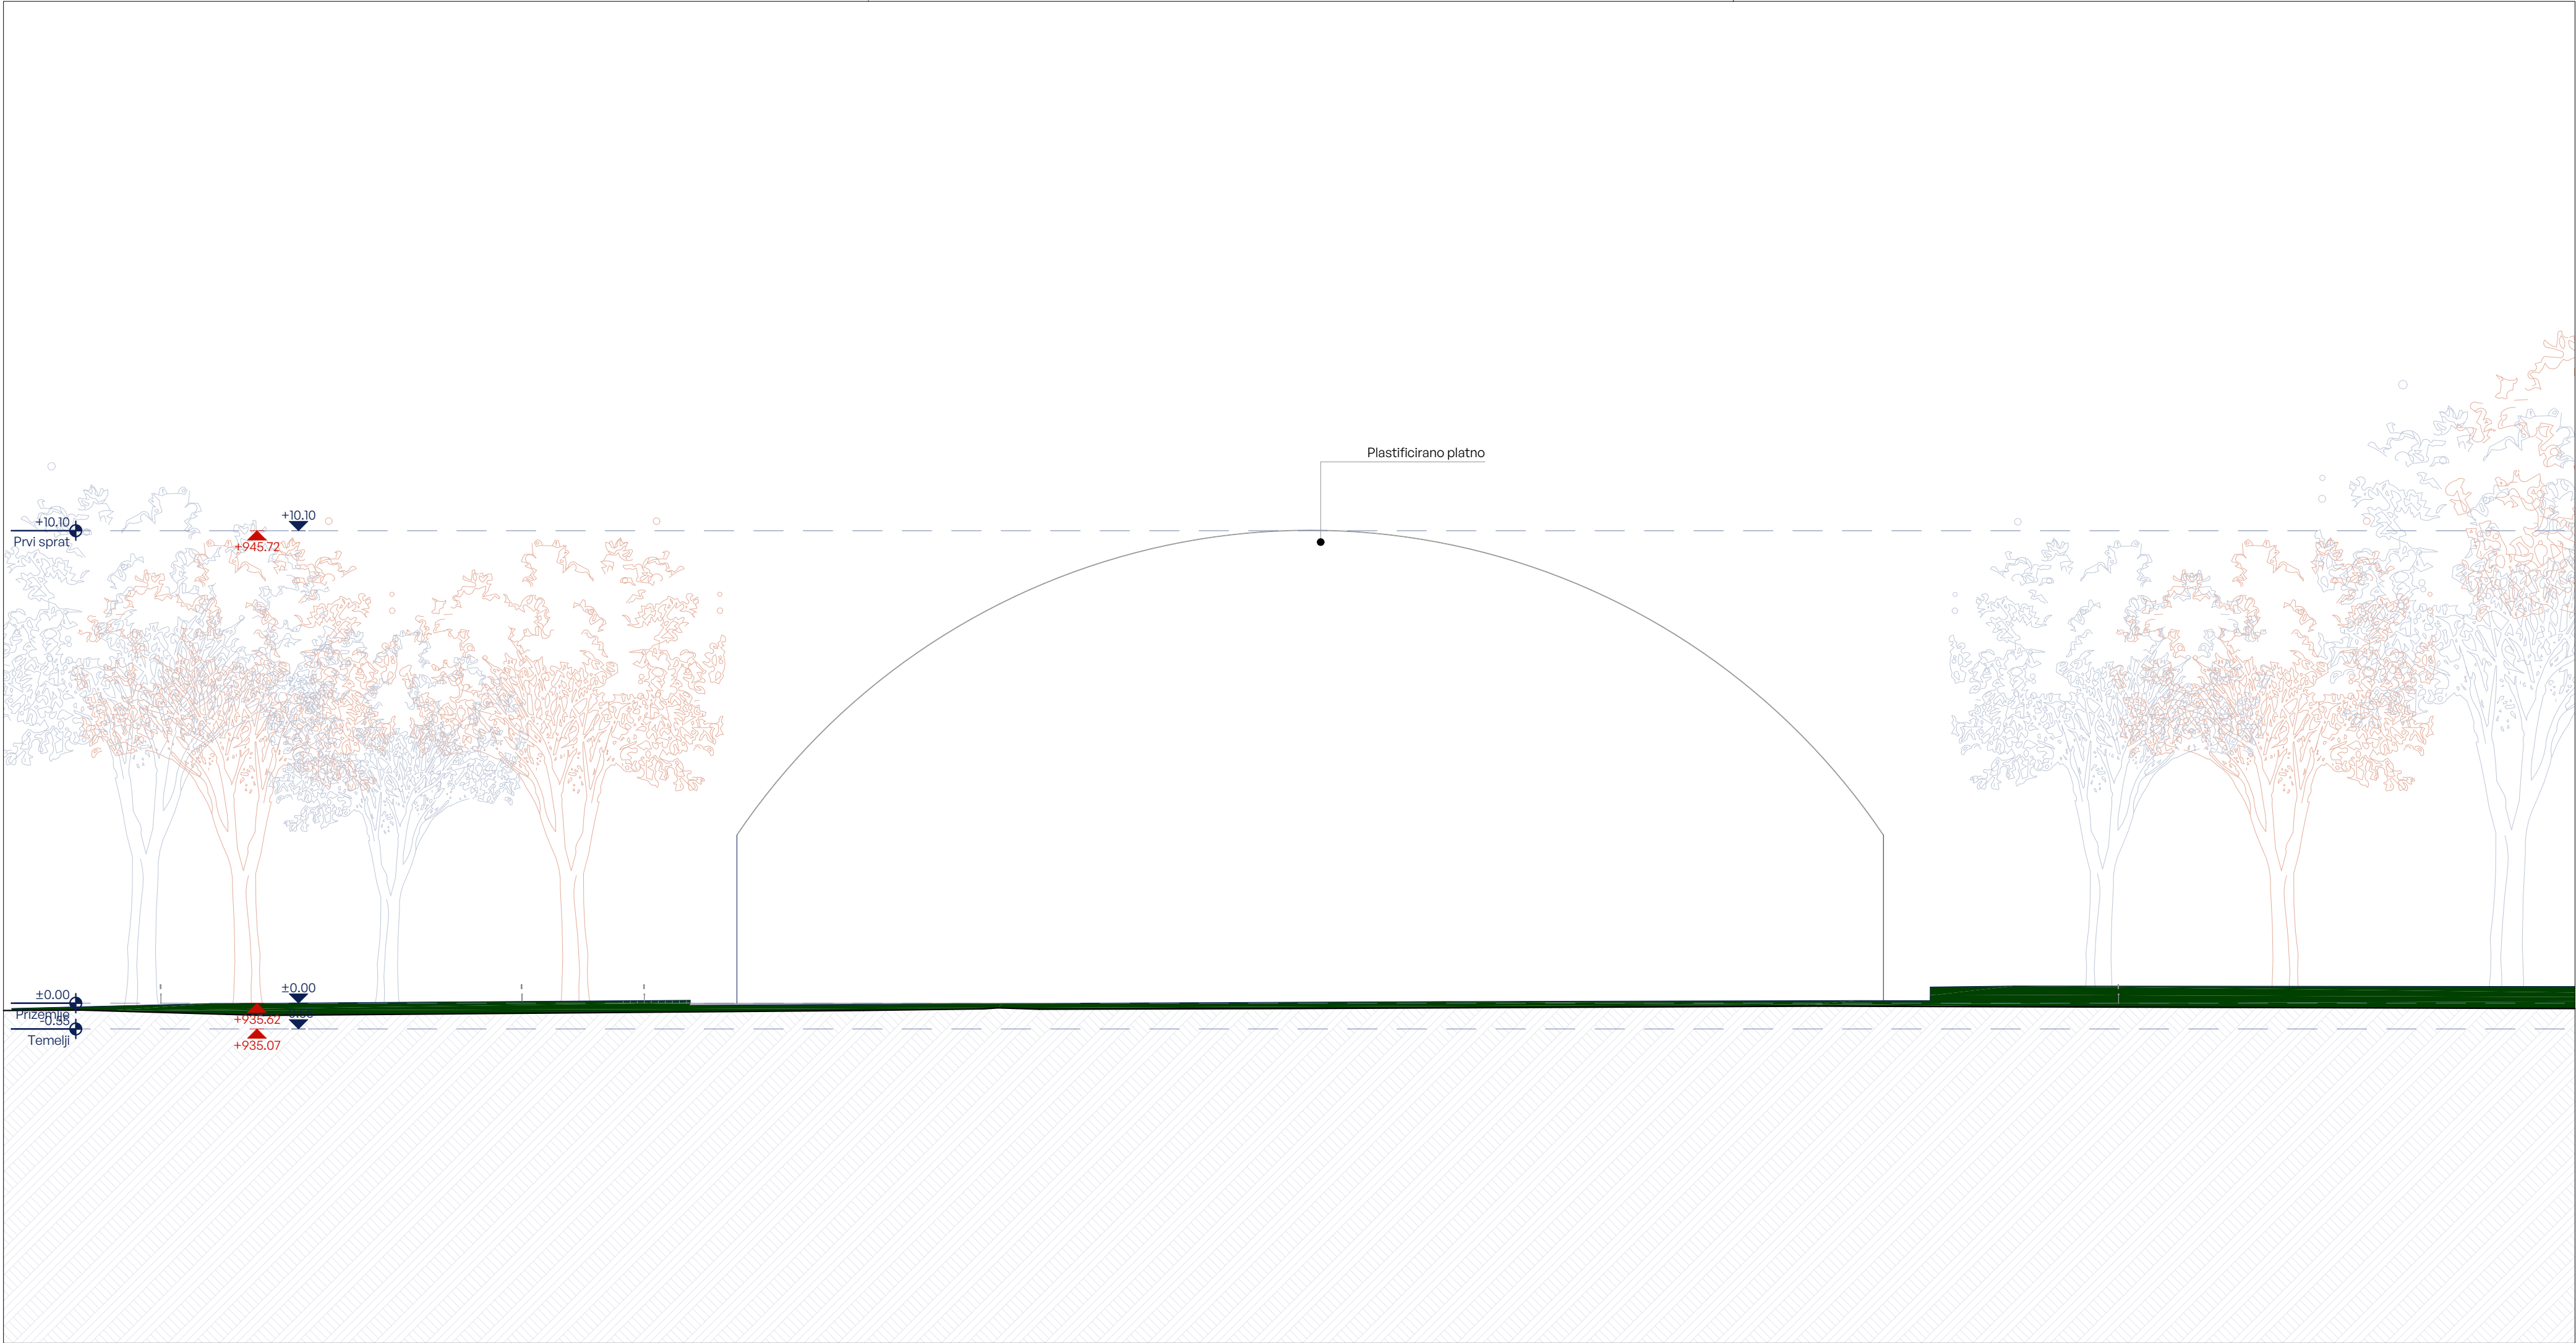

Granica urbanističke parcele

Gradevinska linija

±0.00

±0.00

Relativna kota konstrukcije

Dubinske kote

+41.75

Apsolutna kota konstrukcije

Plastificirano platno (RAL 9010)

Pregled bruto i neto površina

Bruto površina objekta (ulazi u obračun BRGP)	1,400.73 m²
Bruto površina objekta (ne ulazi u obračun BRGP)	
Ukupna bruto površina objekta	1,400.73 m²
Ukupna neto površina objekta	1,282.30 m²
Ukupna bruto površina nadzemnih etaža	1,400.73 m²
Ukupna neto površina nadzemnih etaža	1,282.30 m²
Ukupna bruto površina podzemnih etaža	
Ukupna neto površina podzemnih etaža	

0

1

2

4

6

8m

A12 PROJECT

A12 project d.o.o.

A: Moskovska 111/50

81000 Podgorica, MNE

T: +382 69 746 284

E: info@a12project.com

W: www.a12project.com

Projektant:

Investitor:

Opština Kolašin

Kolašin

Objekat:

Natkriveni/zatvoreni sportski objekat

Lokacija:

Katastarska parcela 1291/45, KO Kolašin, Opština Kolašin

Autor projekta:

Slobodan Petrović, spec.sci.arh. UPI 105/2175-46/2

Vodeći projektant:

Slobodan Petrović, spec.sci.arh. UPI 105/2175-46/2

Odgovorni projektant:

Slobodan Petrović, spec.sci.arh. UPI 105/2175-46/2

Saradnik/ci:

Luka Papan, spec.sci.arh.

Luka Petričić, MSc. arh.

Prilog:

Fasada Sjever

Datum izrade i M.P

A12 PROJECT

POSREDOVANJE U PROMETU NEPOKRETNOSTI

26-Jun-25

Datum revizije i M.P

Br. priloga:


Br. strane:

160/25

1:100

2.10

30

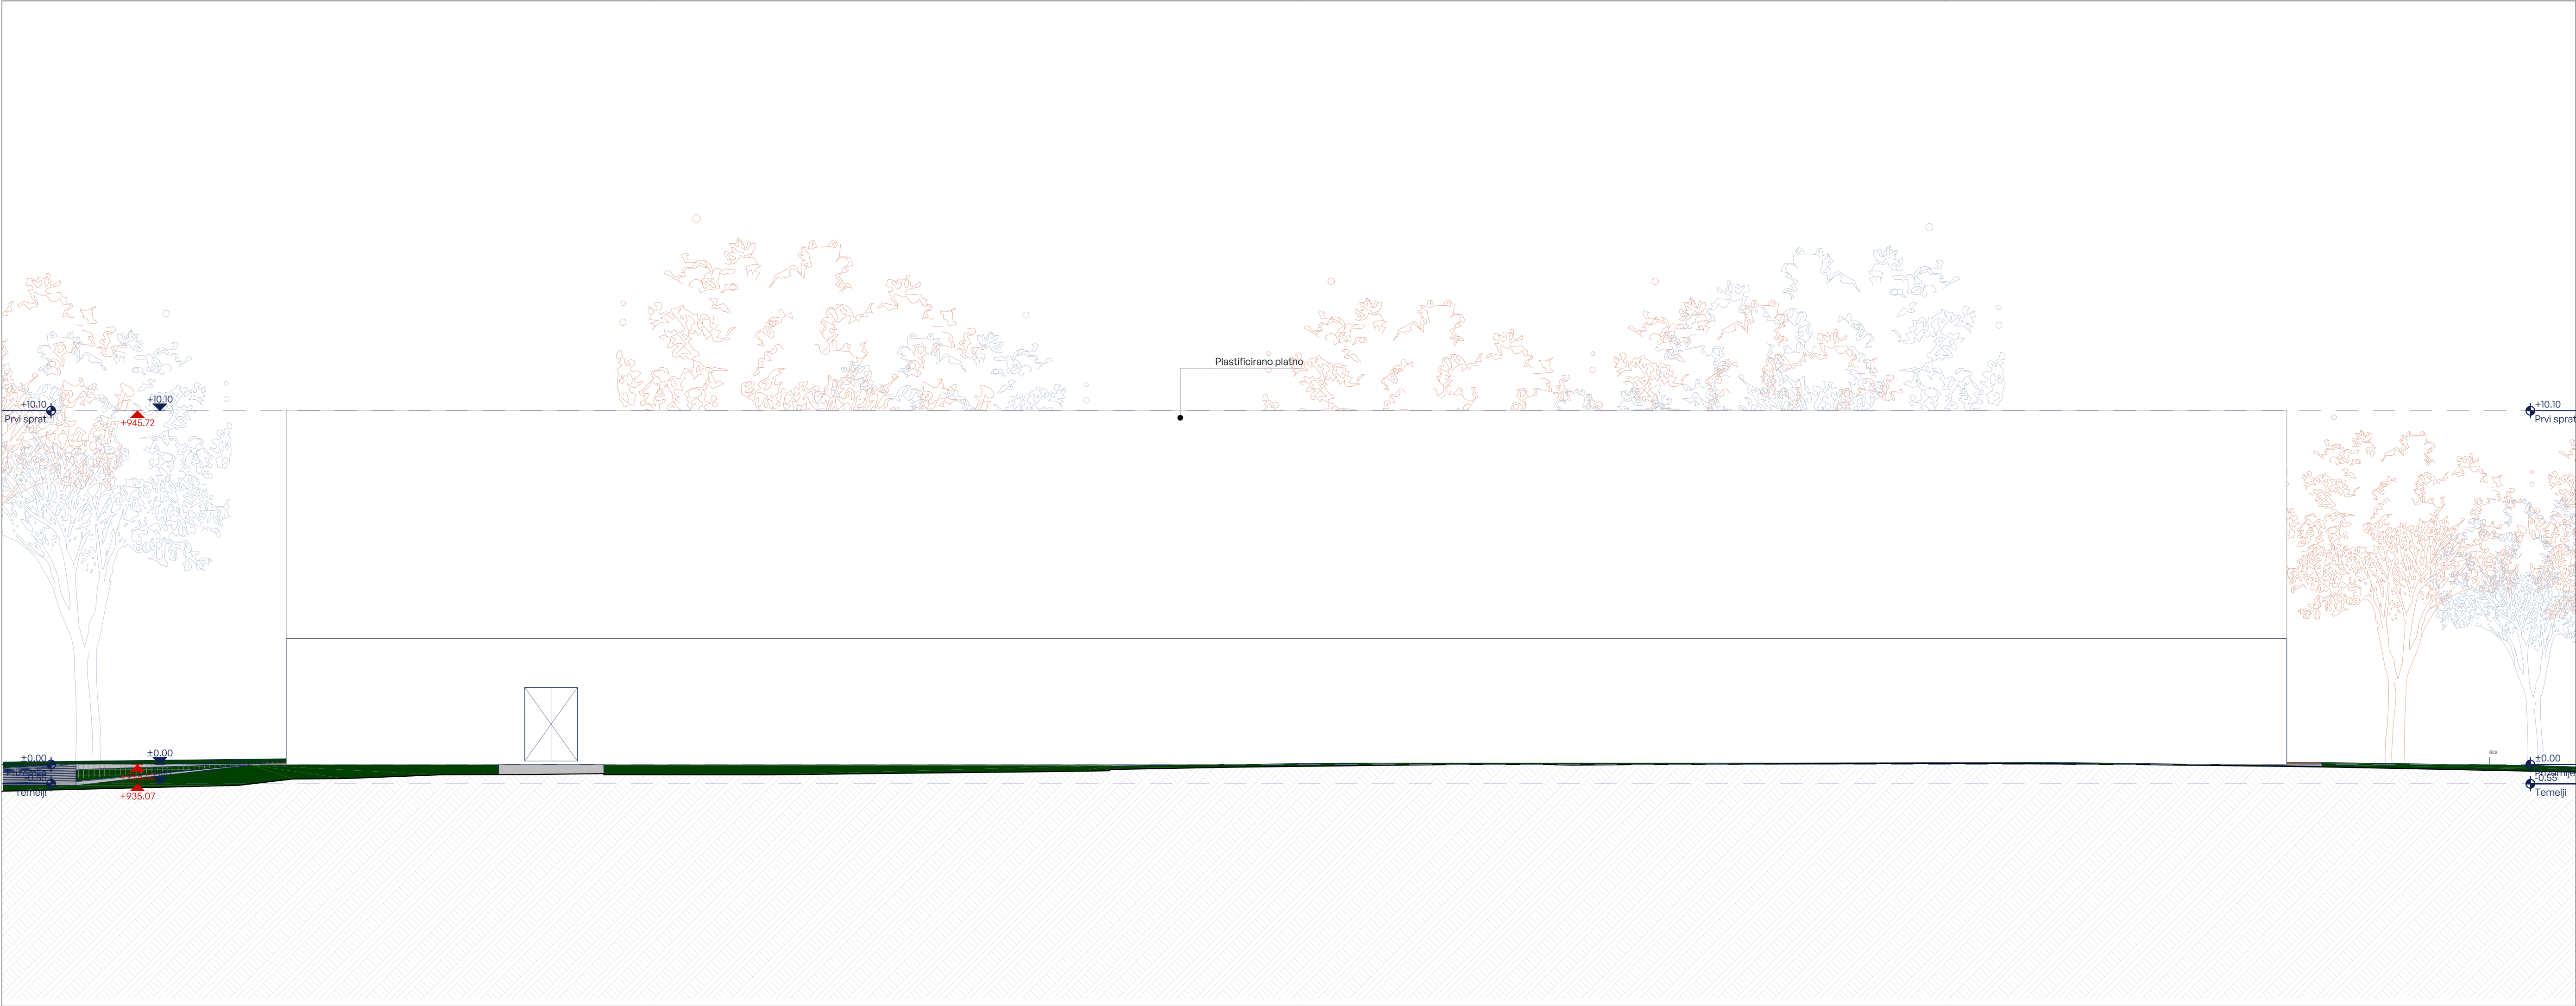

Granica urbanističke parcele

Gravevinska linija

±0.00

±0.00

Relativna kota konstrukcije

Dubinske kote

+41.75

Apsolutna kota konstrukcije

Plastificirano platno (RAL 9010)

Pregled bruto i neto površina

Bruto površina objekta (ulazi u obračun BRGP)	1,400.73 m²
Bruto površina objekta (ne ulazi u obračun BRGP)	
Ukupna bruto površina objekta	1,400.73 m²
Ukupna neto površina objekta	1,282.30 m²
Ukupna bruto površina nadzemnih etaža	1,400.73 m²
Ukupna neto površina nadzemnih etaža	1,282.30 m²
Ukupna bruto površina podzemnih etaža	
Ukupna neto površina podzemnih etaža	

0

1

2

4

6

8m

A12 PROJECT

AT2 project d.o.o.

A: Moskovska 111/50

81000 Podgorica, MNE

T: +382 69 746 284

E: info@a12project.com

W: www.a12project.com

Projektant:

Investitor:

Opština Kolašin

Kolašin

Objekat:

Natkriveni/zatvoreni sportski objekat

Autor projekta:

Slobodan Petrović, spec.sci.arh. UPI 105/2175-46/2

Vodeći projektant:

Slobodan Petrović, spec.sci.arh. UPI 105/2175-46/2

Odgovorni projektant:

Slobodan Petrović, spec.sci.arh. UPI 105/2175-46/2

Saradnik/ci:

Luka Papan, spec.sci.arh.

Luka Petričić, MSc. arh.

Datum izrade i M.P

A12 PROJECT

26-Jun-25

Lokacija:

Katastarska parcela 1291/45, KO Kolašin, Opština Kolašin

Vrsta tehničke dokumentacije:

IDEJNO RJEŠENJE

Oznaka projekta:

160/25

Dio tehničke dokumentacije:

ARHITEKTURA

Prilog:

Fasada Istok


Br. priloga:

2.12

Br. strane:

32

Datum revizije i M.P

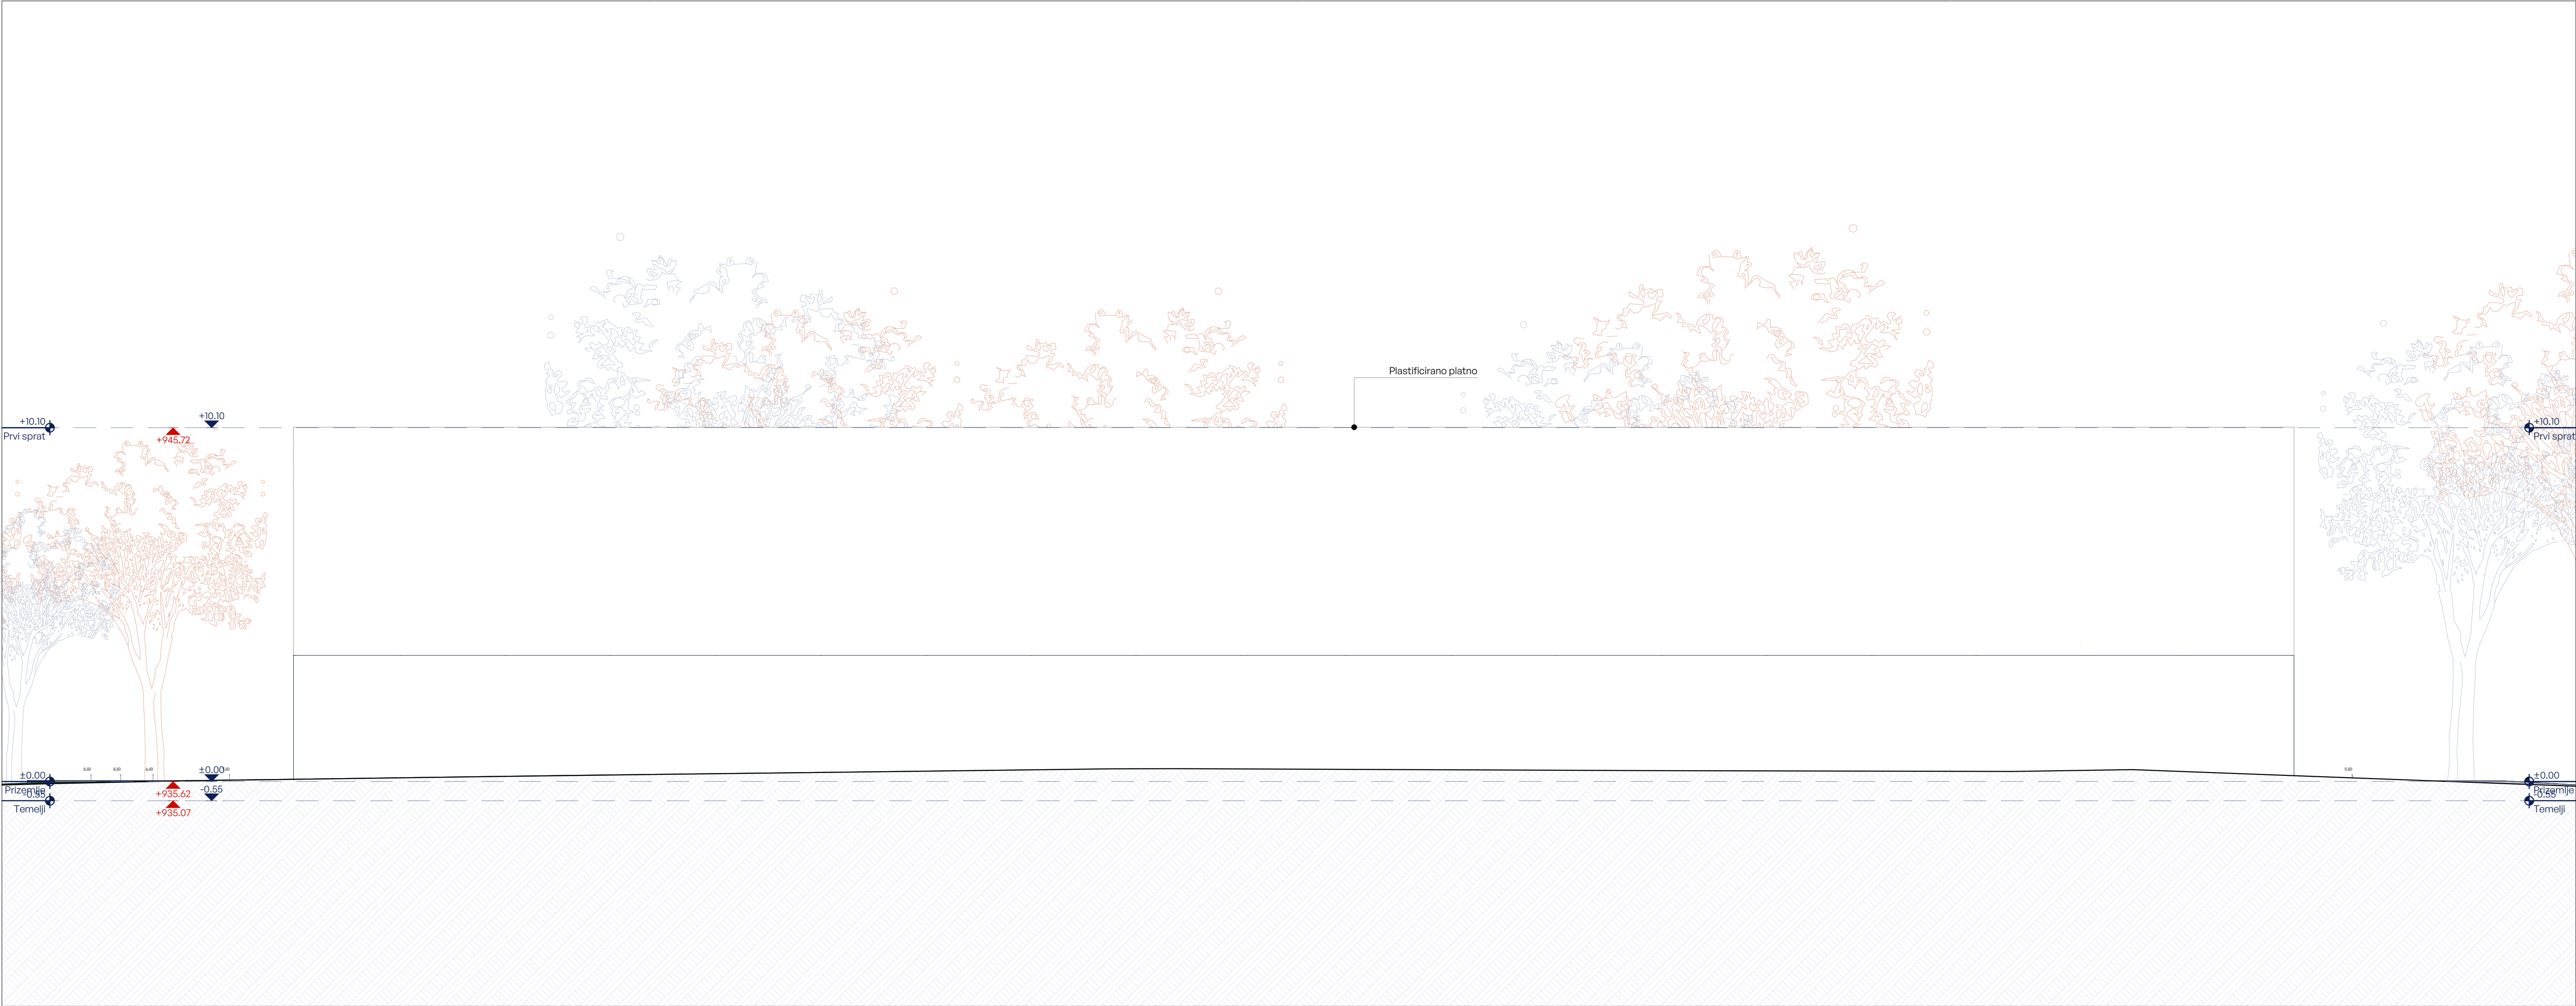

Legenda simbola			
	Granica urbanističke parcele	±0.00	Relativna kota konstrukcije
	Građevinska linija	±0.00	Dubinske kote
		+41.75	Apsolutna kota konstrukcije
Legenda šrafura			
Plastificirano platno (RAL 9010)			
Pregled bruto i neto površina			
Bruto površina objekta (ulazi u obračun BRGP)			1,400.73 m ²
Bruto površina objekta (ne ulazi u obračun BRGP)			1,282.30 m ²
Ukupna bruto površina objekta			1,400.73 m ²
Ukupna neto površina objekta			1,282.30 m ²
Ukupna bruto površina nadzemnih etaža			1,400.73 m ²
Ukupna neto površina nadzemnih etaža			1,282.30 m ²
Ukupna bruto površina podzemnih etaža			
Ukupna neto površina podzemnih etaža			
0 1 2 4 6 8m			
A12 PROJECT AT2 project d.o.o. A: Moskovska 111/50 81000 Podgorica, MNE Projektant: T: +382 69 746 284 E: info@a12project.com W: www.a12project.com		Investitor: Opština Kolašin Kolašin	
Objekat: Natkriveni/zatvoreni sportski objekat		Lokacija: Katastarska parcela 1291/45, KO Kolašin, Opština Kolašin	
Autor projekta: Slobodan Petrović, spec.sci.arh. UPI 105/2175-46/2		Vodeći projektant: Slobodan Petrović, spec.sci.arh. UPI 105/2175-46/2	
Odgovorni projektant: Slobodan Petrović, spec.sci.arh. UPI 105/2175-46/2		Vrsta tehničke dokumentacije: IDEJNO RJEŠENJE	Oznaka projekta: 160/25
Saradnik/ci: Luka Papan, spec.sci.arh. Luka Petričić, MSc. arh.		Dio tehničke dokumentacije: ARHITEKTURA	Razmjera: 1:100
Datum izrade i M.P. 		Prilog: Fasada Zapad	Br. priloga: 2.13
Datum revizije i M.P. 		Br. strane: 33	



A12PROJECT A12 project d.o.o. A: Moskovska III/50 81000 Podgorica, MNE Projektant: T: +382 69 746 284 E: info@a12project.com W: www.a12project.com		Investitor:		Opština Kolašin Kolašin	
Objekat:		Lokacija:			
Natkriveni/zatvoreni sportski objekat					
Autor projekta:		Katastarska parcela 1291/45, KO Kolašin, Opština Kolašin			
Slobodan Petrović, spec.sci.arh. UPI 105/2175-46/2		Vrsta tehničke dokumentacije:		Oznaka projekta:	
Vodeći projektant:		IDEJNO RJEŠENJE		160/25	
Slobodan Petrović, spec.sci.arh. UPI 105/2175-46/2		Dio tehničke dokumentacije:		Razmjera:	
Odgovorni projektant:		ARHITEKTURA			
Slobodan Petrović, spec.sci.arh. UPI 105/2175-46/2		Prilog:		Br. priloga:	Br. strane:
Saradnik/ci:		3D Prikaz		2.14	34
Luka Papan, spec.sci.arh. Luka Petričić, MSc. arh.		Datum revizije i M.P			
Datum izrade i M.P		26-Jun-25			



A12PROJECT A12 project d.o.o. A: Moskovska 111/50 81000 Podgorica, MNE Projektant: T: +382 69 746 284 E: info@a12project.com W: www.a12project.com		Investitor:		Opština Kolašin Kolašin	
Objekat:		Lokacija:			
Natkriveni/zatvoreni sportski objekat					
Autor projekta:		Katastarska parcela 1291/45, KO Kolašin, Opština Kolašin			
Slobodan Petrović, spec.sci.arh. UPI 105/2175-46/2		Vrsta tehničke dokumentacije:		Oznaka projekta:	
Vodeći projektant:		IDEJNO RJEŠENJE		160/25	
Slobodan Petrović, spec.sci.arh. UPI 105/2175-46/2		Dio tehničke dokumentacije:		Razmjera:	
Odgovorni projektant:		ARHITEKTURA			
Slobodan Petrović, spec.sci.arh. UPI 105/2175-46/2		Prilog:		Br. priloga:	Br. strane:
Saradnik/ci:		3D Prikaz		2.15	35
Luka Papan, spec.sci.arh. Luka Petričić, MSc. arh.					
Datum izrade i M.P		Datum revizije i M.P			
"A12PROJECT" 26-Jun-25					



A12 PROJECT A12 project d.o.o. A: Moskovska III/50 81000 Podgorica, MNE Projektant: T: +382 69 746 284 E: info@a12project.com W: www.a12project.com		Investitor:		Opština Kolašin Kolašin	
Objekat:		Lokacija:			
Natkriveni/zatvoreni sportski objekat					
Autor projekta:  Slobodan Petrović, spec.sci.arh. UPI 105/2175-46/2		Katastarska parcela 1291/45, KO Kolašin, Opština Kolašin			
Vodeći projektant:  Slobodan Petrović, spec.sci.arh. UPI 105/2175-46/2		Vrsta tehničke dokumentacije: IDEJNO RJEŠENJE		Oznaka projekta: 160/25	
Odgovorni projektant:  Slobodan Petrović, spec.sci.arh. UPI 105/2175-46/2		Dio tehničke dokumentacije: ARHITEKTURA		Razmjera:	
Saradnik/ci: Luka Papan, spec.sci.arh. Luka Petričić, MSc. arh.		Prilog: 3D Prikaz		Br. priloga: 2.16	Br. strane: 36
Datum izrade i M.P. 		Datum revizije i M.P. 26-Jun-25			



A12PROJECT A12 project d.o.o. A: Moskovska III/50 81000 Podgorica, MNE Projektant: T: +382 69 746 284 E: info@a12project.com W: www.a12project.com		Investitor:		Opština Kolašin Kolašin	
Objekat:		Lokacija:			
Natkriveni/zatvoreni sportski objekat					
Autor projekta:  Slobodan Petrović, spec.sci.arh. UPI 105/2175-46/2		Katastarska parcela 1291/45, KO Kolašin, Opština Kolašin			
Vodeći projektant:  Slobodan Petrović, spec.sci.arh. UPI 105/2175-46/2		Vrsta tehničke dokumentacije: IDEJNO RJEŠENJE		Oznaka projekta: 160/25	
Odgovorni projektant:  Slobodan Petrović, spec.sci.arh. UPI 105/2175-46/2		Dio tehničke dokumentacije: ARHITEKTURA		Razmjera:	
Saradnik/ci: Luka Papan, spec.sci.arh. Luka Petričić, MSc. arh.		Prilog: 3D Prikaz		Br. priloga: 2.17	Br. strane: 37
Datum izrade i M.P.  26-Jun-25		Datum revizije i M.P.			



A12PROJECT A12 project d.o.o. A: Moskovska III/50 81000 Podgorica, MNE Projektant: T: +382 69 746 284 E: info@a12project.com W: www.a12project.com Opština Kolašin Kolašin			
Objekat:	Lokacija:		
Natkriveni/zatvoreni sportski objekat	Katastarska parcela 1291/45, KO Kolašin, Opština Kolašin		
Autor projekta: Slobodan Petrović, spec.sci.arh. UPI 105/2175-46/2	Vrsta tehničke dokumentacije: IDEJNO RJEŠENJE	Oznaka projekta: 160/25	
Vodeći projektant: Slobodan Petrović, spec.sci.arh. UPI 105/2175-46/2	Dio tehničke dokumentacije: ARHITEKTURA	Razmjera:	
Odgovorni projektant: Slobodan Petrović, spec.sci.arh. UPI 105/2175-46/2	Prilog: 3D Prikaz	Br. priloga: 2.18	Br. strane: 38
Saradnik/ci: Luka Papan, spec.sci.arh. Luka Petričić, MSc. arh.	Datum revizije i M.P		
Datum izrade i M.P 26-Jun-25			